
VIA IV NOVEMBRE 177-177A - BARGAGLI


PLANIMETRIA GENERALE

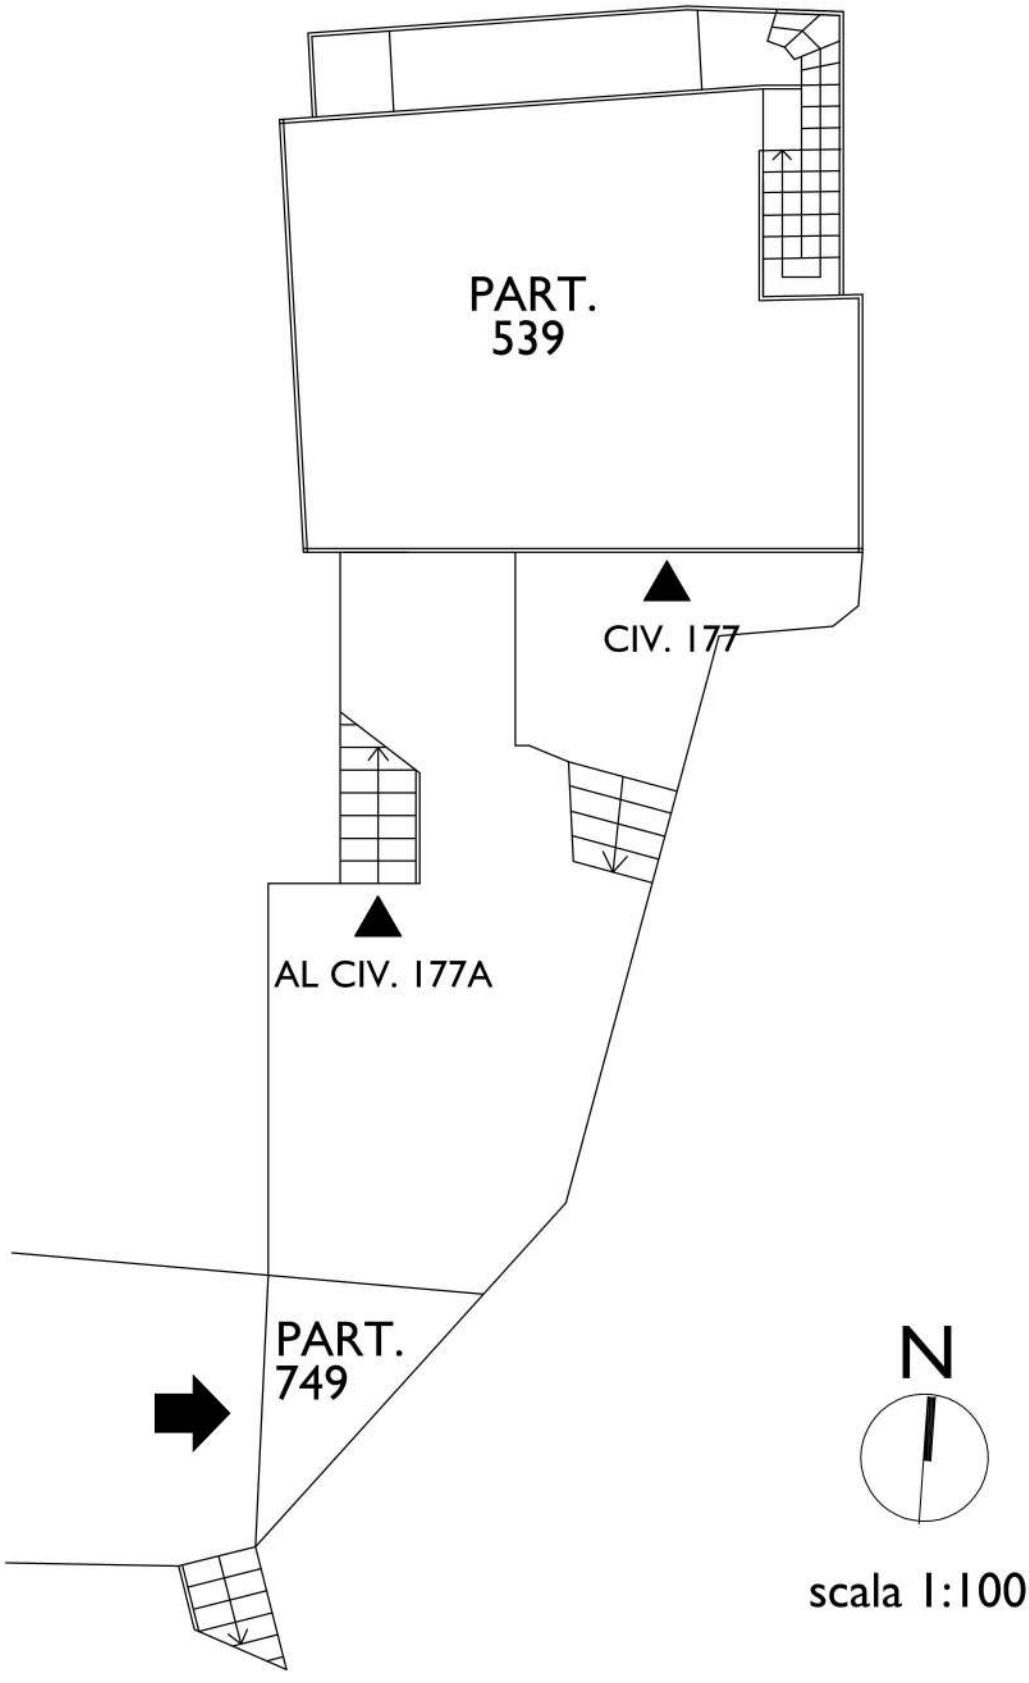



539
749

VIA IV NOVEMBRE 177 - BARGAGLI
PLANIMETRIE DELLO STATO ATTUALE


PIANO TERRA

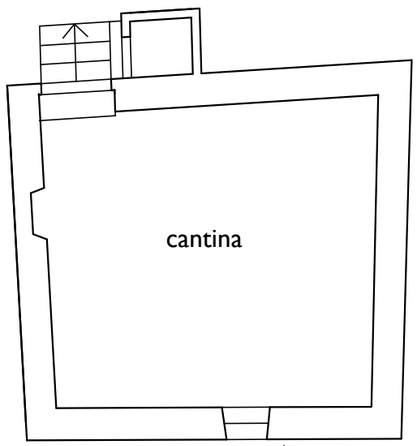

PIANO PRIMO

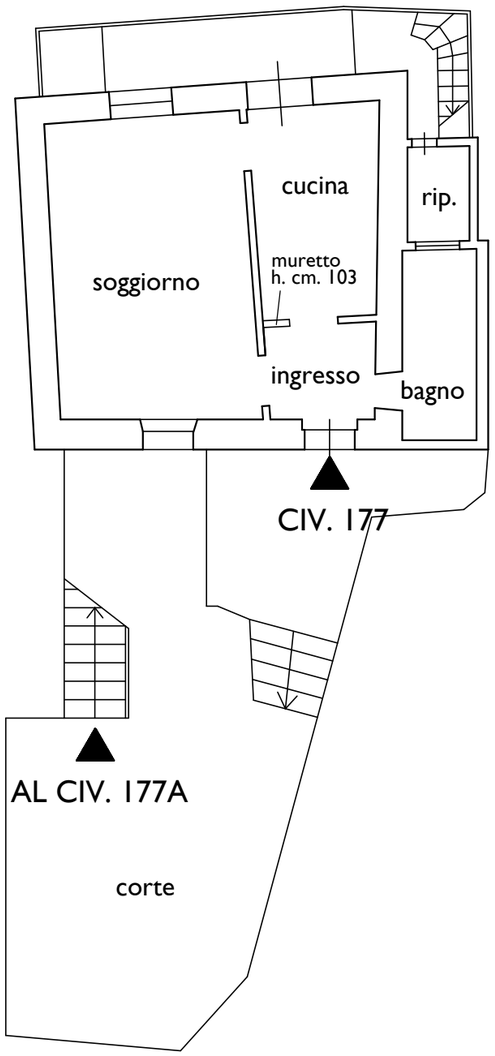

COPERTURA

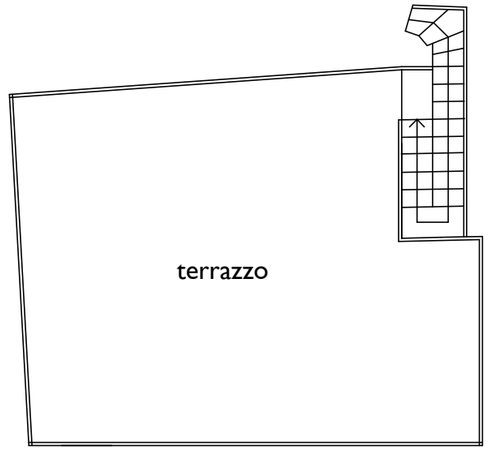

N

scala 1:100

Firmato Da: IBLETO FIESCHI Emesso Da: ARUBAPEC EU QUALIFIED CERTIFICATES CA G1 Serial#: 21532da333559a0ec7bce82f03a1d299

Agenzia del Territorio
CATASTO FABBRICATI
Ufficio Provinciale di
Genova


Dichiarazione protocollo n. GE0114141 del 24/04/2006

Planimetria di u.i.u.in Comune di Bargagli


Via Emilio Giacomazzi civ. 177

Identificativi Catastali:	Compilata da:
Sezione:	Job Paolo
Foglio: 16	Iscritto all'albo: Geometri
Particella: 539	
Subalterno: 6	Prov. Genova N. 1455

Scheda n. 1 Scala 1:200

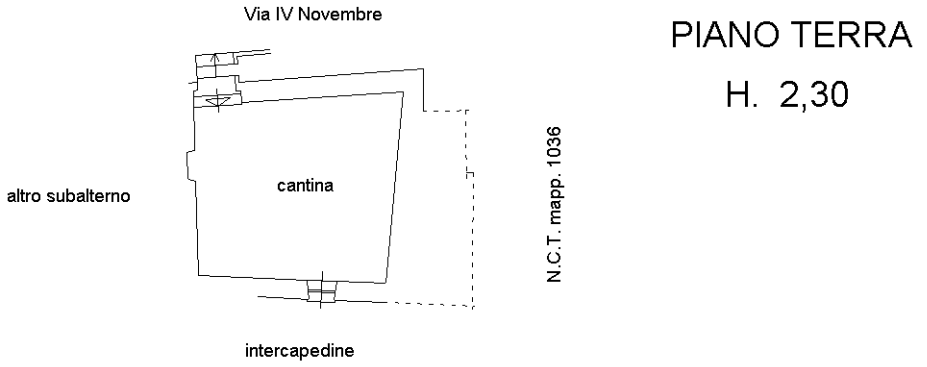

PIANO TERRA
H. 2,30

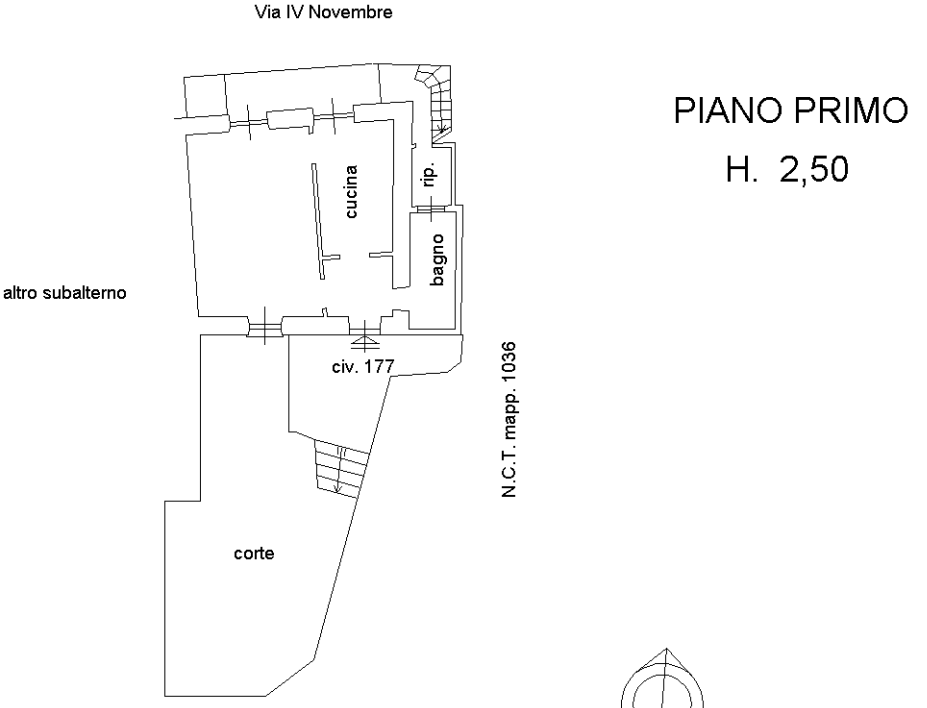

PIANO PRIMO
H. 2,50

10 mt

Catasto dei Fabbricati - Situazione al 23/04/2026 - Comune di BARGAGLI(A658) - < Foglio 16 - Particella 539 - Subalterno 6 >
VIA GIACOMAZZI EMILIO n. 177 Piano T-1

Ultima planimetria in atti