Ultima planimetria in atti
Data: 09/01/2026 - n. T2306 - Richiedente: SCGMRC72R23D938D
Totale schede: 1 - Formato di acquisizione: A3(297x420) - Formato stampa richiesto: A4(210x297)

Agenzia del Territorio
CATASTO FABBRICATI
Ufficio provinciale di
Vercelli

Scheda 1	Scala 1: 200	


Dichiarazione protocollo n. VC0085025 del 26/06/2008
Planimetria di u.i.u. in Comune di Serravalle Sesia
Via Guglielmo Marconi civ. 72

Identificativi Catastali:
Sezione:
Foglio: 62
Particella: 570
Subalterno: 26

Compilata da:
Prinetti Massimo
Iscritto all'albo:
Geometri
Prov.Novara N. 2105


PIANO SEMINTERRATO

h= mt. 2.60

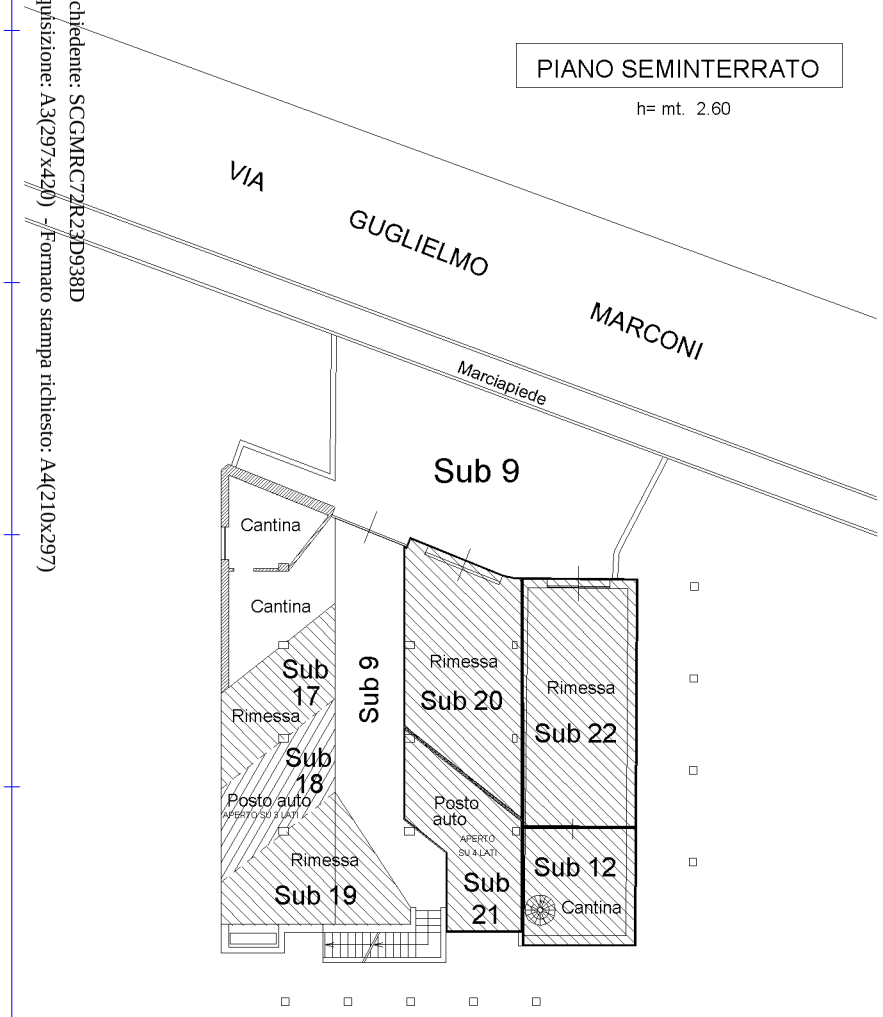

PIANO TERRENO

h= mt. 2.90

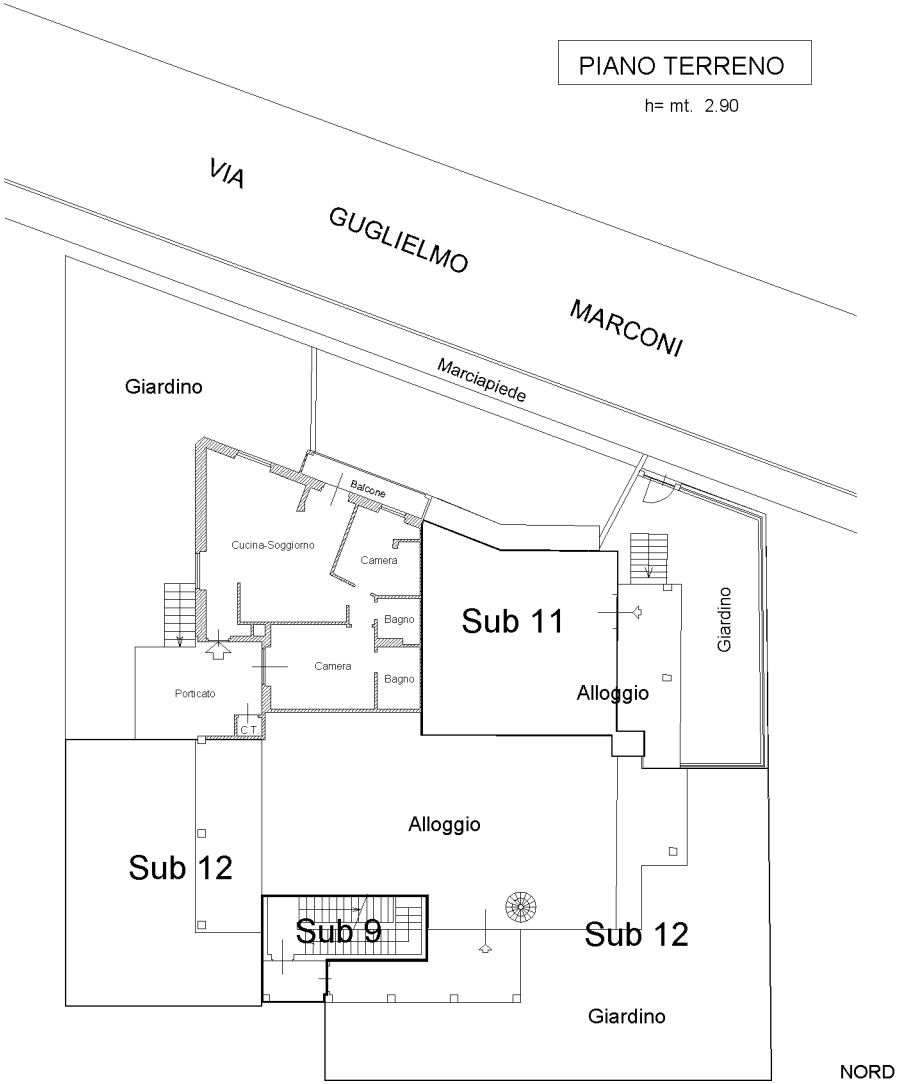

10 metri

Data: 09/01/2026 - n. T2306 - Richiedente: SCGMRC72R23D938D