Agenzia delle Entrate
CATASTO FABBRICATI
Ufficio Provinciale di
Asti

Dichiarazione protocollo n. AT0054588 del 29/11/2018

Planimetria di u.i.u. in Comune di San Giorgio Scarampi

Via Cascina Poretto civ. 1

Identificativi Catastali:	Compilata da:
Sezione:	Gallo Claudio
Foglio: 4	Iscritto all'albo: Architetti
Particella: 533	
Subalterno: 1	Prov. Asti N. 306

Scheda n. 1 Scala 1:200

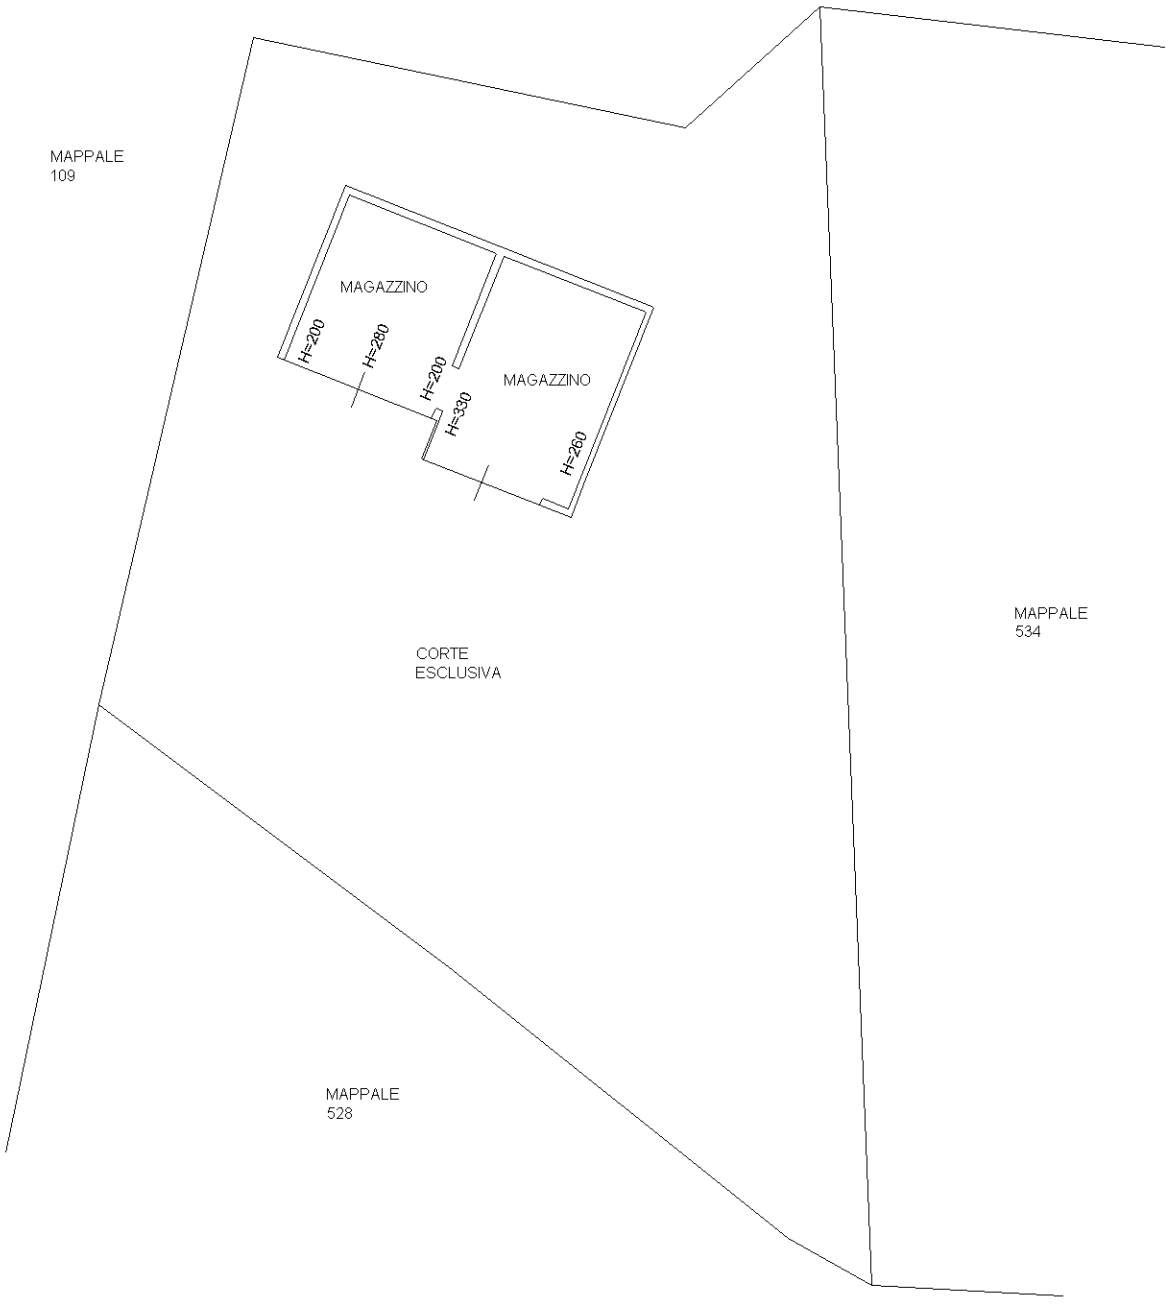

PIANTA PIANO TERRENO

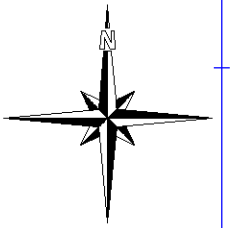

Ultima planimetria in atti

Catasto dei Fabbricati - Situazione al 08/04/2026 - Comune di SAN GIORGIO SCARAMPI(H899) - < Foglio 4 - Particella 533 - Subalterno 2 > - Uiu graffata
Firmato Da: FAUSTO SCARDIRETTO Serial#: 3bf381ee459b213ac922dd1210525e26

Agenzia delle Entrate
CATASTO FABBRICATI
Ufficio Provinciale di
Asti

Dichiarazione protocollo n. AT0054590 del 29/11/2018

Planimetria di u.i.u. in Comune di San Giorgio Scarampi

Via Cascina Poretto civ. 1

Identificativi Catastali:	Compilata da:
Sezione:	Gallo Claudio
Foglio: 4	Iscritto all'albo: Architetti
Particella: 529	
Subalterno: 1	Prov. Asti N. 306

Scheda n. 1 Scala 1:200

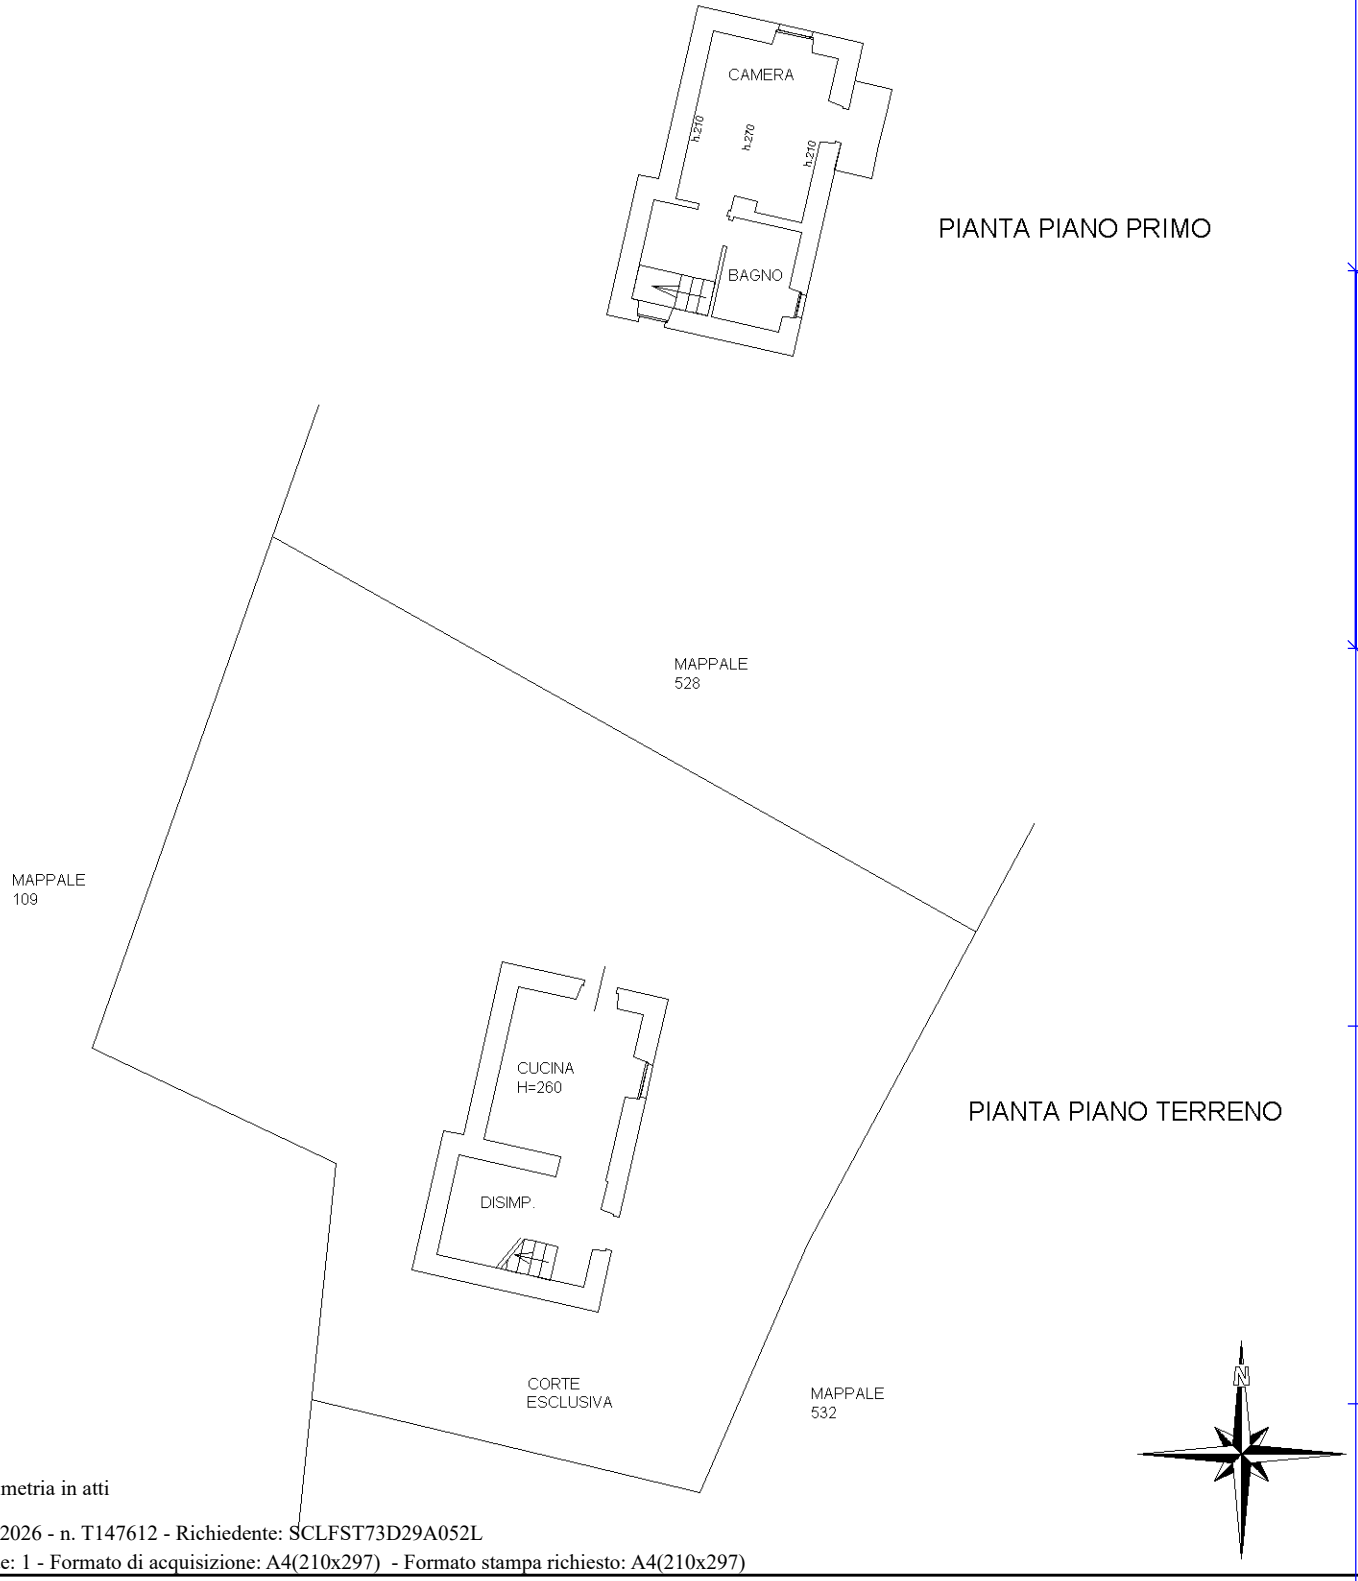

Ultima planimetria in atti

Catasto dei Fabbricati - Situazione al 08/04/2026 - Comune di SAN GIORGIO SCARAMPI(H899) - < Foglio 4 - Particella 529 - Subalterno 2 > - Uiu graffata
Firmato Da: FAUSTO ISCARDI Emesso Da: ARUBAPEC EU QUALIFIED CERTIFICATES CA G1 Serial#: 3bf381ee459b213ac922dd1210525e26