ALLEGATO 1

Agenzia delle Entrate
CATASTO FABBRICATI
Ufficio Provinciale di
Torino

Dichiarazione protocollo n. TO0010577 del 15/01/2026

Comune di Torino

Via Mondrone civ. 20

Identificativi Catastali:	Compilata da:
Sezione:	
Foglio: 1125	Iscritto all'albo:
Particella: 259	
Subalterno: 92	

Planimetria	
Scheda n. 1	Scala 1:200

Pianta Piano QUARTO (5° p.f.t.)
H = 3.02 mt

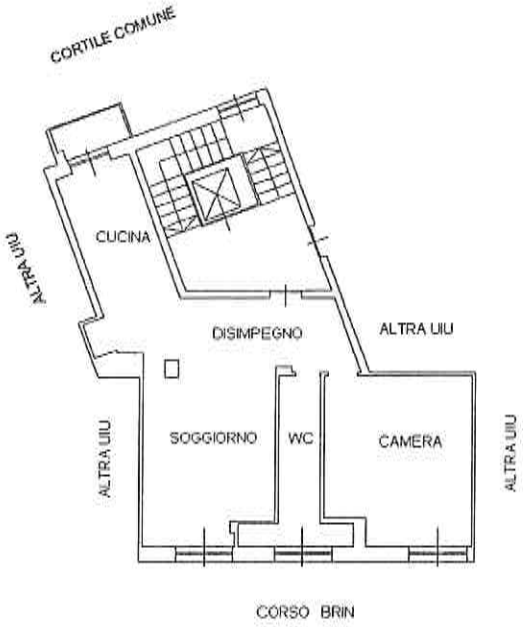

Catasto dei Fabbricati - Situazione al 16/01/2026 - Comune di TORINO(L219) - < Foglio 1125 - Particella 259 - Subalterno 92 >
Firmato Da:

Ultima planimetria in atti

Agenzia delle Entrate
CATASTO FABBRICATI
Ufficio Provinciale di
Torino

Dichiarazione protocollo n. TO0010577 del 15/01/2026

Comune di Torino

Via Mondrone civ. 20

Identificativi Catastali:	Compilata da:
Sezione:	
Foglio: 1125	Iscritto all'albo:
Particella: 259	
Subalterno: 93	

Planimetria	
Scheda n. 1	Scala 1: 200

Pianta Piano INTERRATO
H = 3.03 mt

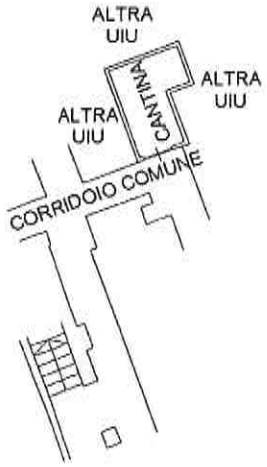



Ultima planimetria in atti

Catasto dei Fabbricati - Situazione al 16/01/2026 - Comune di TORINO(L219) - < Foglio 1125 - Particella 259 - Subalterno 93 >
Firmato Da: