Data presentazione: 29/08/1963 - Data: 24/07/2026 - n. T55820 - Richiedente: [redacted]

MODULARIO
F. – Cat. S. T. – 315

MINISTERO DELLE FINANZE

613

Mod. B (*Nuovo Catasto Edilizio Urbano*)

DIREZIONE GENERALE DEL CATASTO E DEI SERVIZI TECNICI ERARIALI

Lire 20

NUOVO CATASTO EDILIZIO URBANO

(*R. DECRETO-LEGGE 13 APRILE 1939, N. 652*)

Planimetria dell'immobile situato nel Comune di CARRU' *Via* Piazza Gen Perotti

Ditta Impresa Geom. [redacted]

Allegata alla dichiarazione presentata all'Ufficio Tecnico Erariale di CUNEO

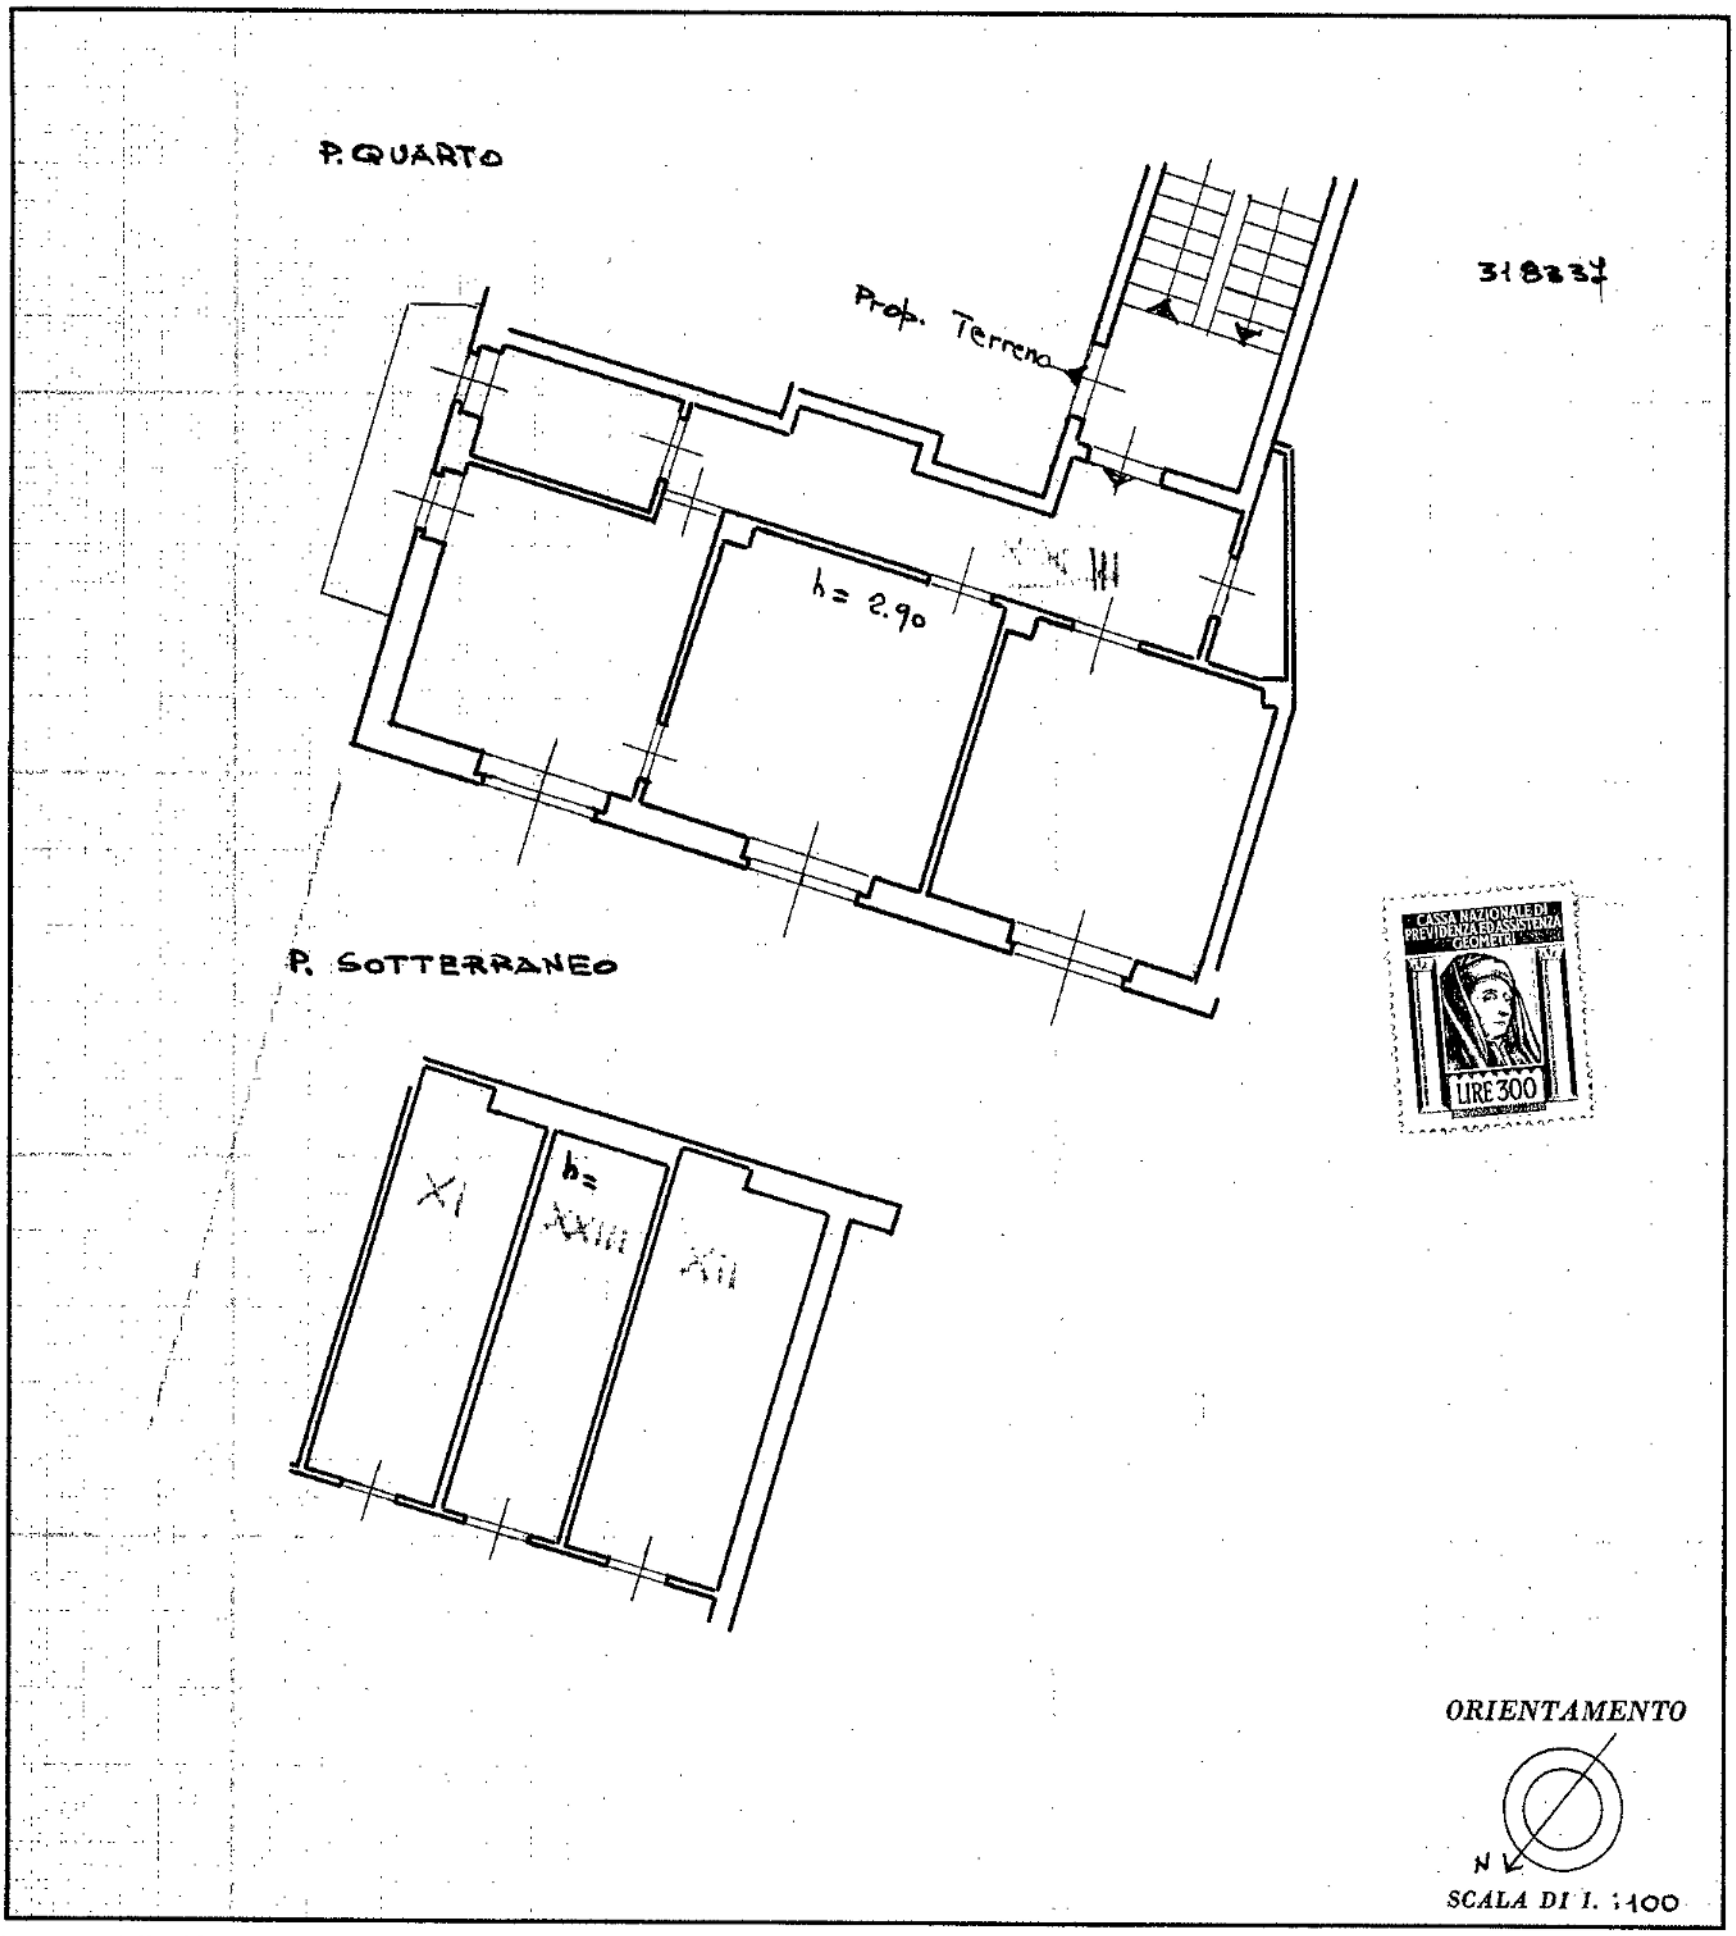

CASSA NAZIONALE DI PREVIDENZA E ASSISTENZA GEOMETRI
LIRE 300

10 mctr

SPAZIO RISERVATO PER LE ANNOTAZIONI D'UFFICIO	
DATA *PROT. N°*	

ISTITUTO POLIGRAFICO DELLO STATO

Compilata dal Geom. [redacted]
(Titolo, nome e cognome)

Iscritto all'Albo de i Geometri

della Provincia di CUNEO

DATA

Firma: [redacted]

Catasto dei Fabbricati - Situazione al 24/07/2026 - Comune di CARRU'(B841) - < Foglio 17 - Particella 2106 - Subalterno 11 >
[redacted]
QUALIFIED CERTIFICATES CA G1 Serial#: 7c513e32ae77be0d3eba30e36177a4aa

Data presentazione: 29/08/1963 - Data: 24/07/2026 - n. T55820 - Richiedente: PCLMSM69A21E290N
Totale schede: 1 - Formato di acquisizione: fuori standard (248X376) - Formato stampa richiesto: A3(297x420)
Ultima planimetria in atti