MINISTERO DELLE FINANZE
DIREZIONE GENERALE DEL CATASTO E DEI SERVIZI TECNICI ERARIALI

Lire 30

NUOVO CATASTO EDILIZIO URBANO

(R. DECRETO-LEGGE 15 APRILE 1939, N. 652)

Planimetria dell'immobile situato nel Comune di NARDO' Via G. L. BERNINI, 1

Ditta [redacted]

Allegata alla dichiarazione presentata all'Ufficio Tecnico Erariale di LECCE

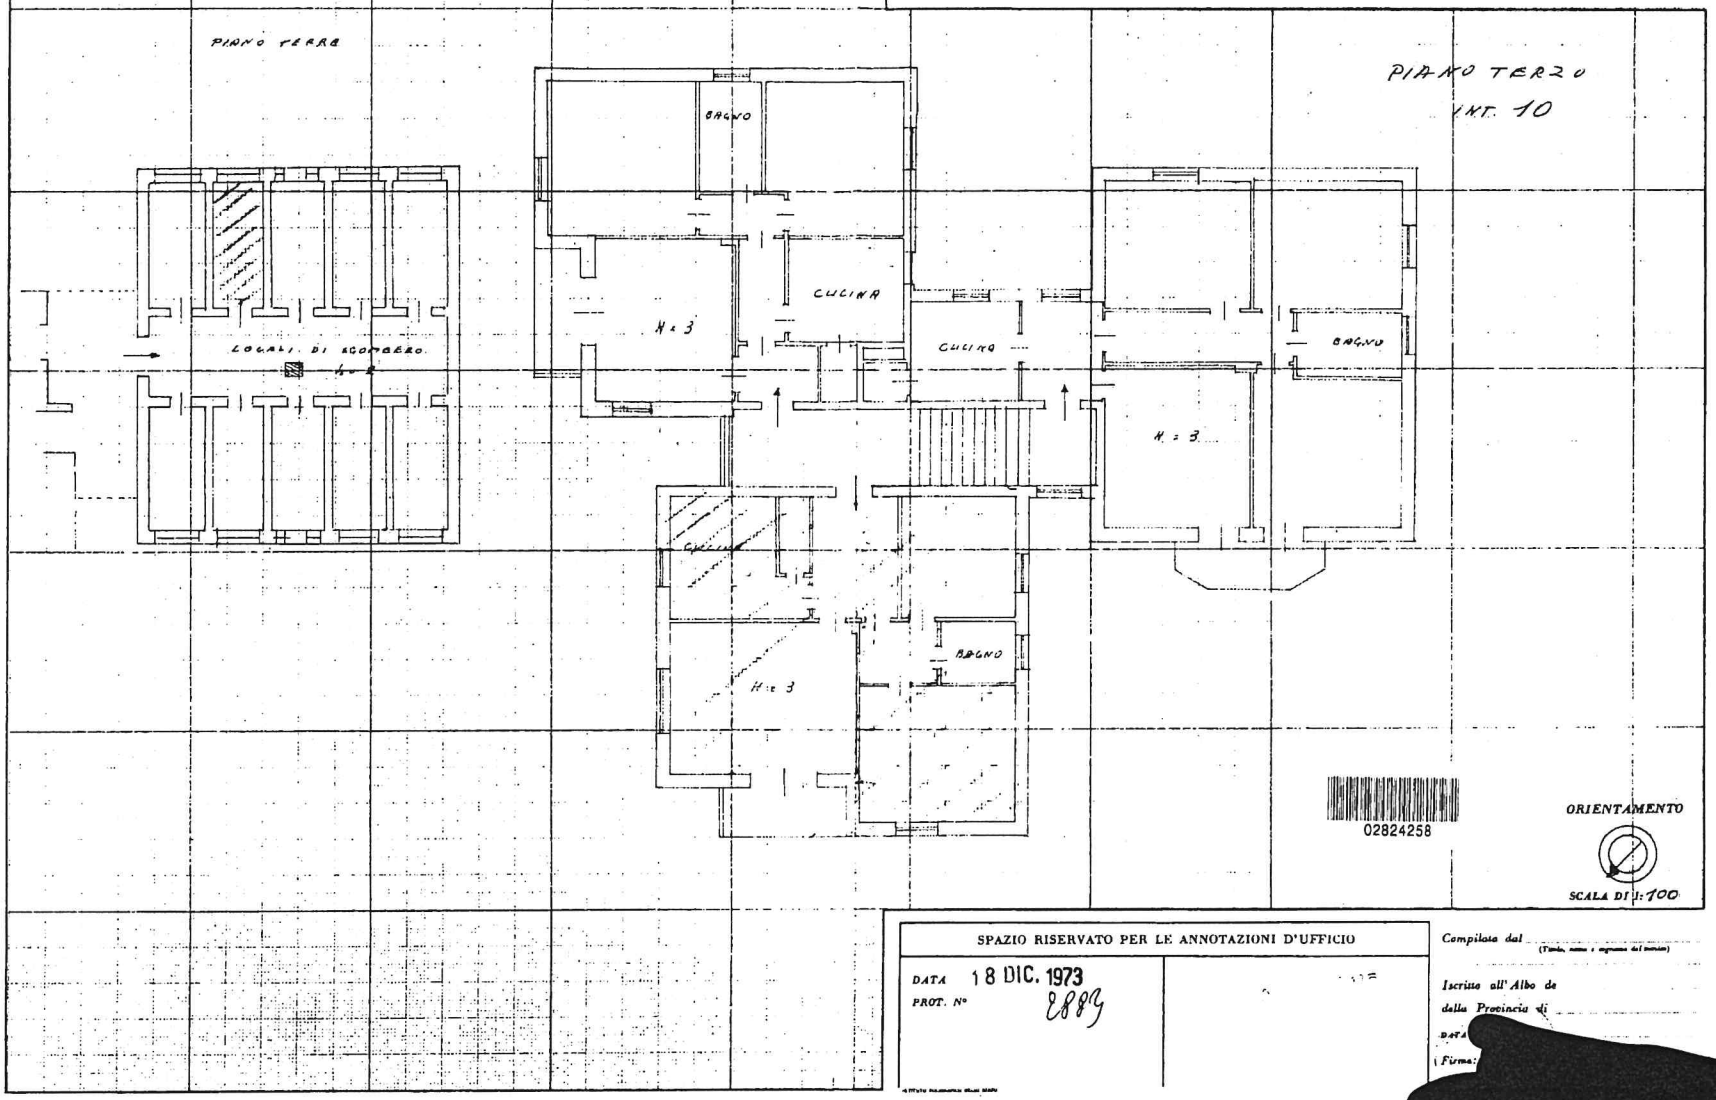

SPAZIO RISERVATO PER LE ANNOTAZIONI D'UFFICIO

DATA 18 DIC. 1973
PROT. N° 2883

Compilata dal (Titolo, nome e cognome del tecnico)

Iscritto all'Albo de della Provincia di

DATA [redacted]

Firma: [redacted]

Ultima planimetria in atti

Data presentazione: 18/12/1973 - Data: 24/07/2025 - n. T46997 - Richiedente: RLLGLC72C11E506O

Totale schede: 1 - Formato di acquisizione: fuori standard (366X513) - Formato stampa richiesto: A4(210x297)