Data presentazione: 02/06/1989 - Data: 09/06/2026 - n. T142478 - Richiedente: [redacted]

* Scala originale non disponibile. *

Catasto dei Fabbricati - Situazione al 09/06/2026 - Comune di ACIREALE(A028) - < Foglio 61 - Particella 4964 - Subalterno 31 >
PIAZZA INDIRIZZO n. 8 Piano T-S1

MODULARIO F. ing. rend. 496

MINISTERO DELLE FINANZE

DIREZIONE GENERALE DEL CATASTO E DEI SERVIZI TECNICI ERARIALI

Mod. A (Nuovo Catasto Edilizio Urbano)

Lire 200

# NUOVO CATASTO EDILIZIO URBANO

(R. DECRETO-LEGGE 13 APRILE 1939, N. 652)

*Planimetria dell'immobile situato nel Comune di* ACIREALE *Via* P/zza Indirizzo n° 8

*Ditta* [redacted]

Allegata alla dichiarazione presentata all'Ufficio Tecnico Erariale di Catania

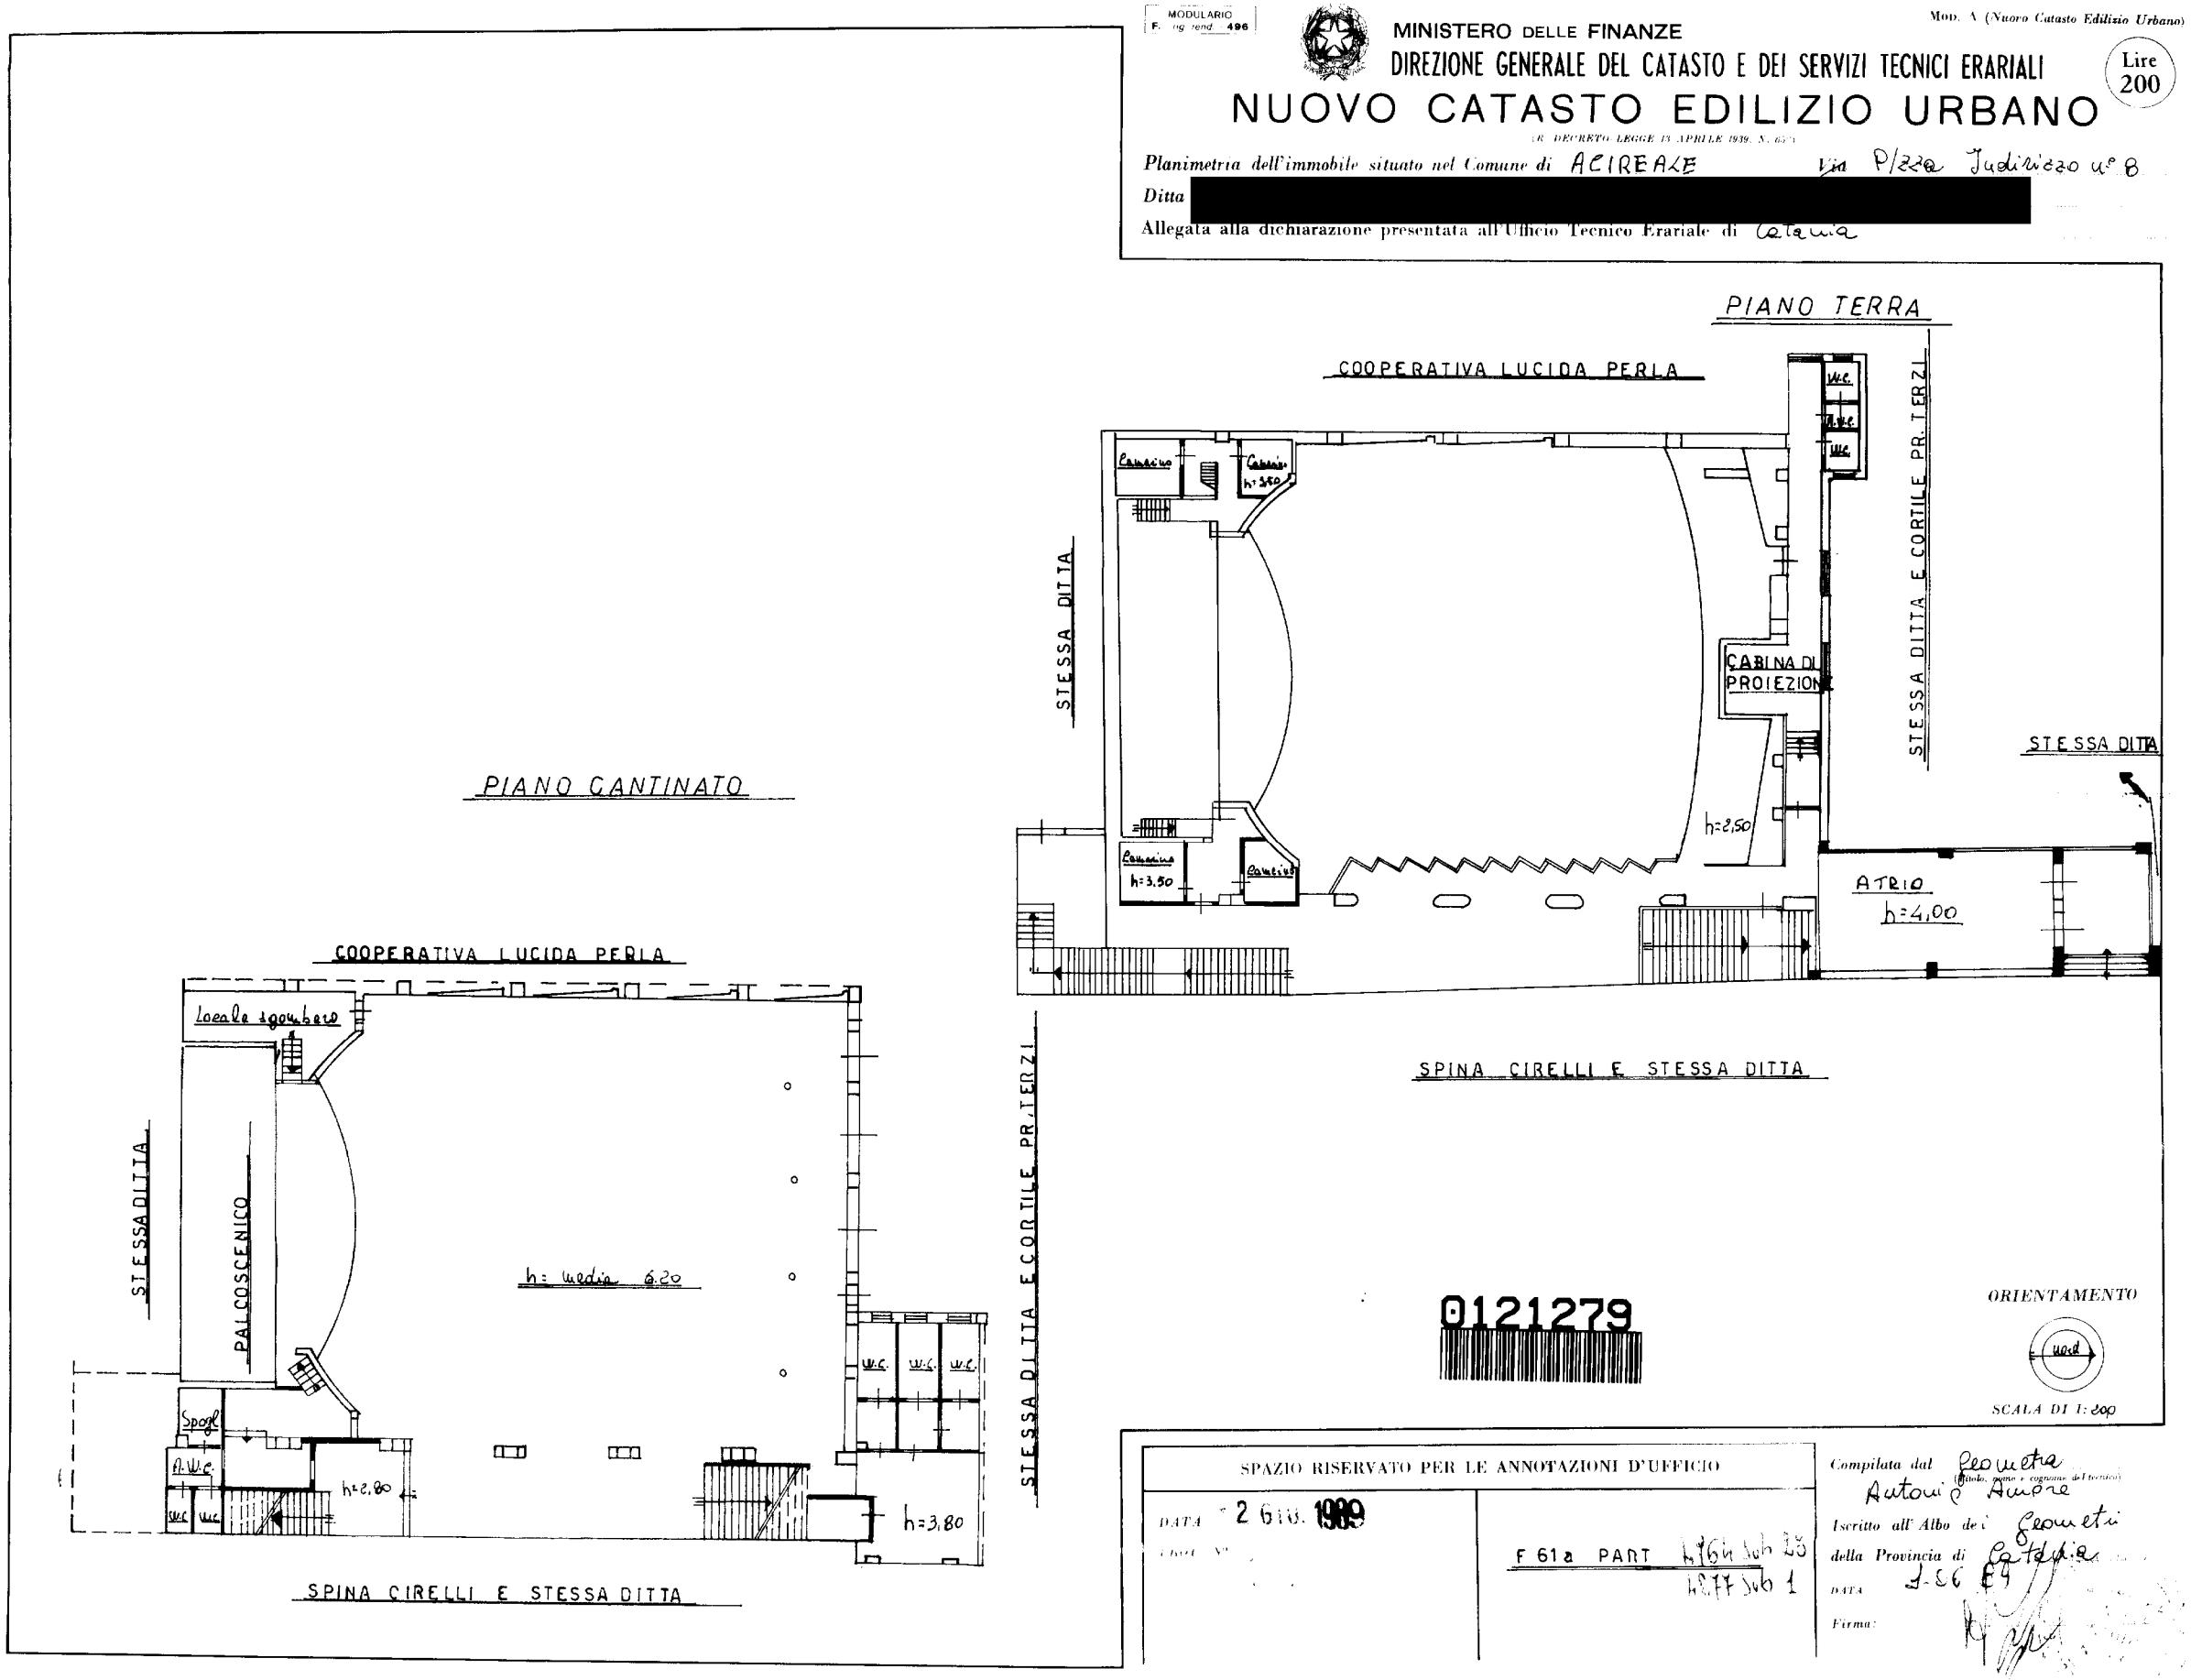


0121279

ORIENTAMENTO

SCALA DI 1:200

SPAZIO RISERVATO PER LE ANNOTAZIONI D'UFFICIO

DATA 2 GIU. 1989

F 61a PART 4764 Sub 23
4277 Sub 1

Compilata dal Geometra (titolo, nome e cognome del tecnico) Antonio Amore

Iscritto all'Albo dei Geometri della Provincia di Catania

DATA 1-06-89

Firma:

Data presentazione: 02/06/1989 - Data: 09/06/2026 - n. T142478 - Richiedente: [redacted]
Totale schede: 1 - Formato di acquisizione: fuori standard (385X505) - Formato stampa richiesto: A3(297x420)
Ultima planimetria in atti