Scala 1:200

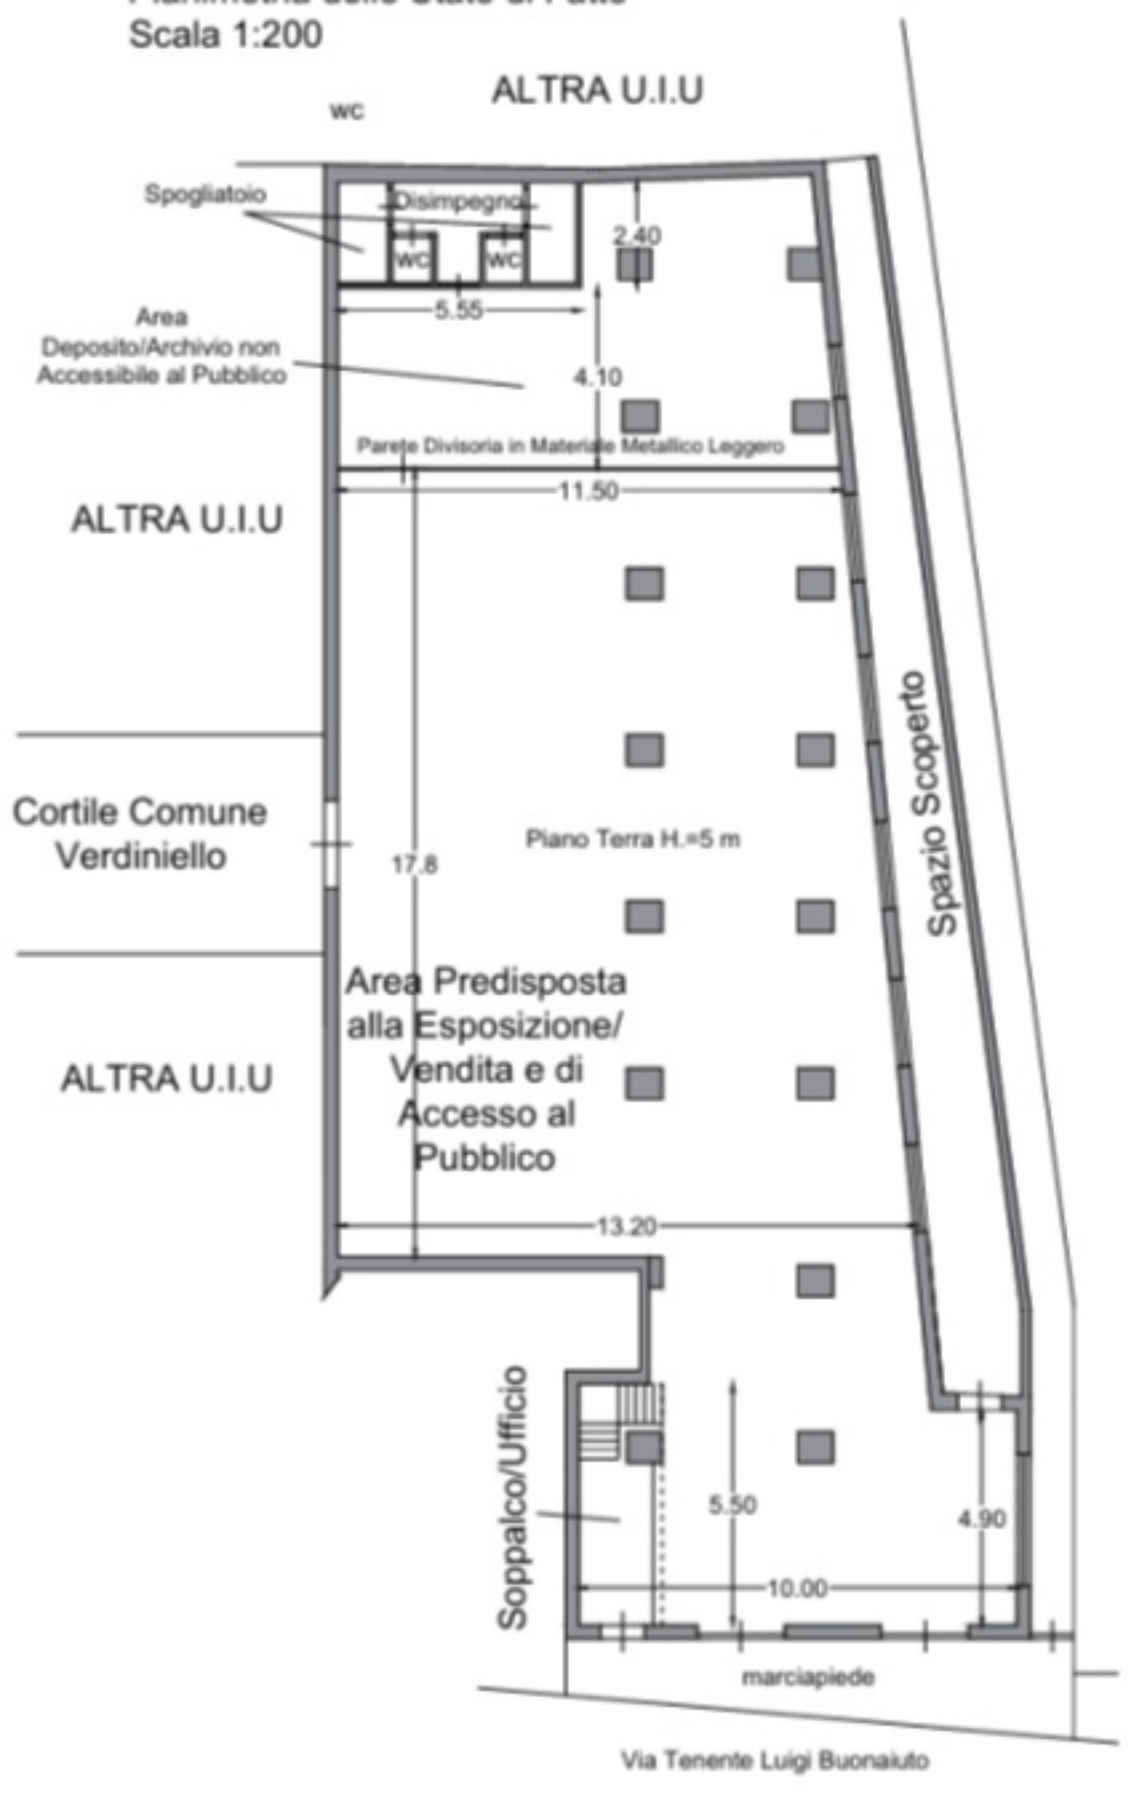
ALTRA U.I.U
WC
Spogliatoio
Disimpegno
WC
WC
2.40
5.55
Area
Deposito/Archivio non
Accessibile al Pubblico
4.10
Parete Divisoria in Materiale Metallico Leggero
11.50
ALTRA U.I.U
Cortile Comune
Verdiniello
Piano Terra H.=5 m
17.8
Spazio Scoperto
Area Predisposta
alla Esposizione/
Vendita e di
Accesso al
Pubblico
ALTRA U.I.U
13.20
Soppalco/Ufficio
5.50
4.90
10.00
marciapiede
Via Tenente Luigi Buonaiuto

Planimetria dello Stato di Fatto

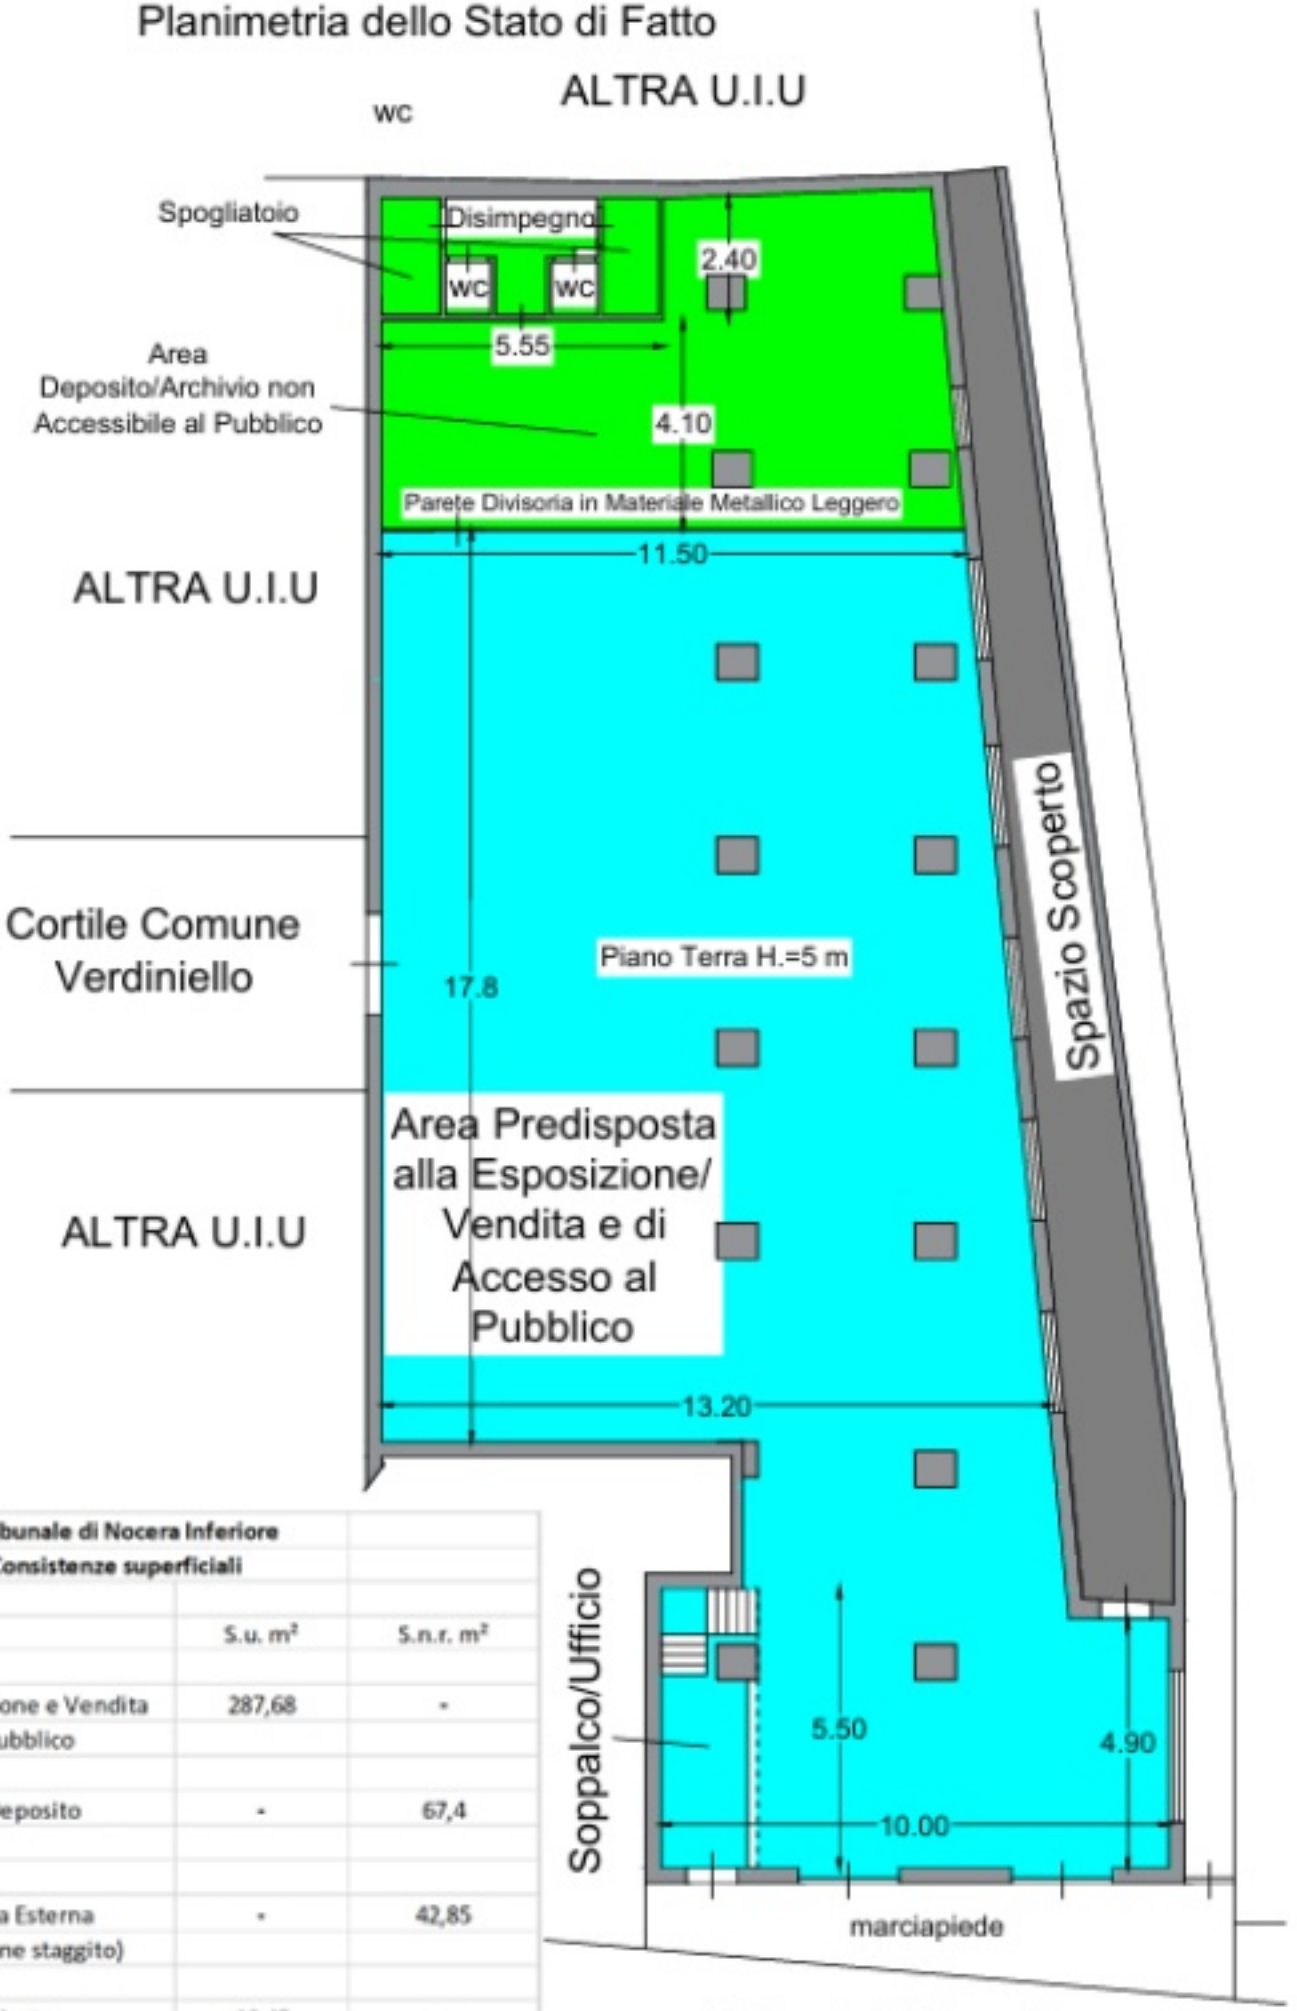

E.I. 54/2023 Tribunale di Nocera Inferiore Calcolo delle Consistenze superficiali		
Ambiente	S.u. m²	S.n.r. m²
- Area Esposizione e Vendita di accesso al pubblico	287,68	-
- Area Bagni, Deposito Archivio	-	67,4
- Area Scoperta Esterna (lato dx del bene staggito)	-	42,85
- Ufficio Soppalcato	10,45	-
TOT. m²	**298,13**	**110,25**