Data di presentazione: 04/06/2007 - Data: 04/02/2026 - N. pratica: MI0117124/2026 - Richiedente: TRIBUNALE ORDINARIO DI MILANO - Ultima planimetria in atti

Agenzia del Territorio
CATASTO FABBRICATI
Ufficio Provinciale di
Milano

Dichiarazione protocollo n. MI0514645 del 04/06/2007


Planimetria di u.i.u. in Comune di Pozzo D'adda

Via Cascina Cavallasco civ. 5

Identificativi Catastali:	Compilata da:
Sezione:	Vismara Giancarlo
Foglio: 1	Iscritto all'albo:
Particella: 436	Geometri
Subalterno: 7	Prov. Milano N. 7839

Scheda n. 1 Scala 1:200

PIANO TERRA

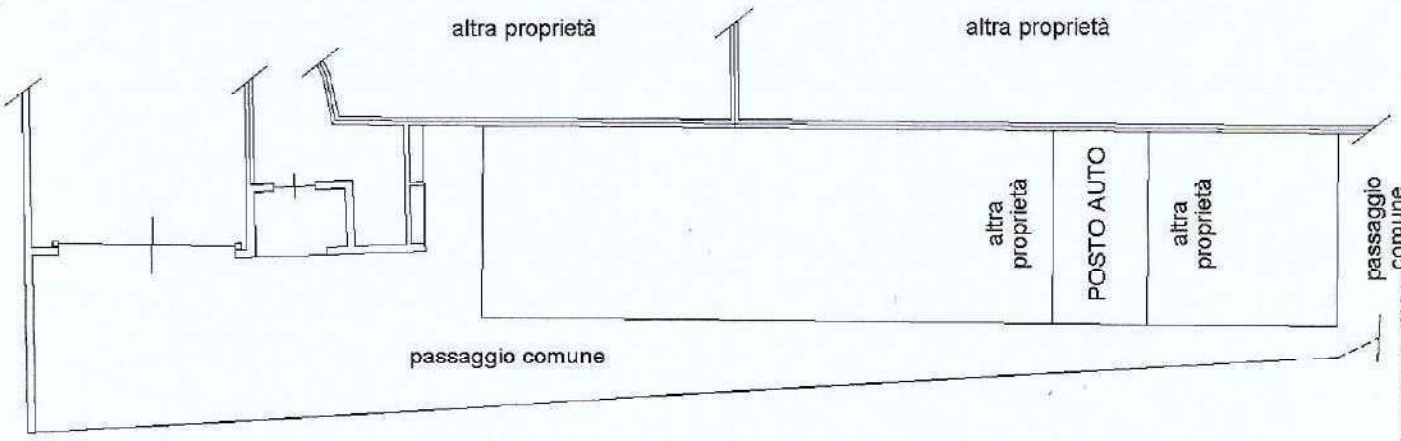

VIA CASCINA CAVALLASCO

ORIENTAMENTO

NORD

Catasto dei Fabbricati - Situazione al 04/02/2026 - Comune di POZZO D'ADDA(G955) - < Foglio 1 Particella 436 Subalterno 7 >
VIA CASCINA CAVALLASCO n. 5 Piano T

Firmato Da: EMANUELA DI TOCCO Emesso Da: INFOCERT QUALIFIED ELECTRONIC SIGNATURE CA 3 Serial#: 1ac1d86