Agenzia delle Entrate
CATASTO FABBRICATI
Ufficio Provinciale di
Genova

Dichiarazione protocollo n. GE0160084 del 28/11/2019
Planimetria di u.i.u. in Comune di Moneglia
Corso Libero Longhi civ. 53

Identificativi Catastali:
Sezione:
Foglio: 19
Particella: 297
Subalterno: 40

Compilata da:
Delbuono Ivano
Iscritto all'albo:
Geometri
Prov. Genova N. 1676

Scheda n. 1 Scala 1:200

PIANO TERRA
H=3.85m

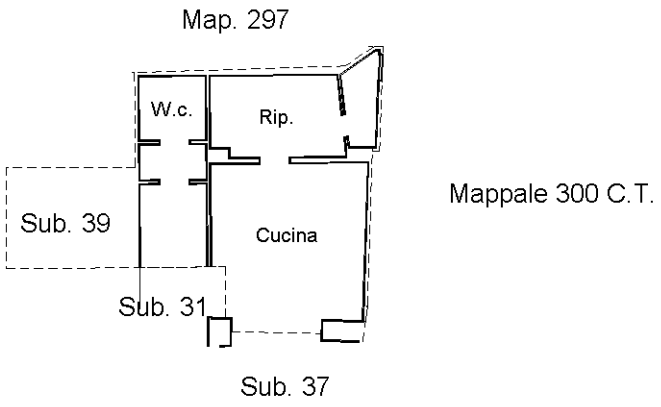

10 metri

Catasto dei Fabbricati - Situazione al 19/01/2026 - Comune di MONEGLIA(F354) - < Foglio 19 - Particella 297 - Subalterno 40 >
Da: ARUBAPEC S.P.A. NG CA 3 Serial#: 3c94a8905c7d26ced706301c5aa9037d