MODULARIO
F. rig. rend. 486

MINISTERO DELLE FINANZE
DIREZIONE GENERALE DEL CATASTO E DEI SS.TT.EE.

CATASTO EDILIZIO URBANO (RDL 13-4-1939, n. 652)

MOD. AN (CEU)
LIRE 605

Planimetria di u.i.u. in Comune di CASTEL GANDOLFO via SPIAGGIA DEL LAGO civ. 30

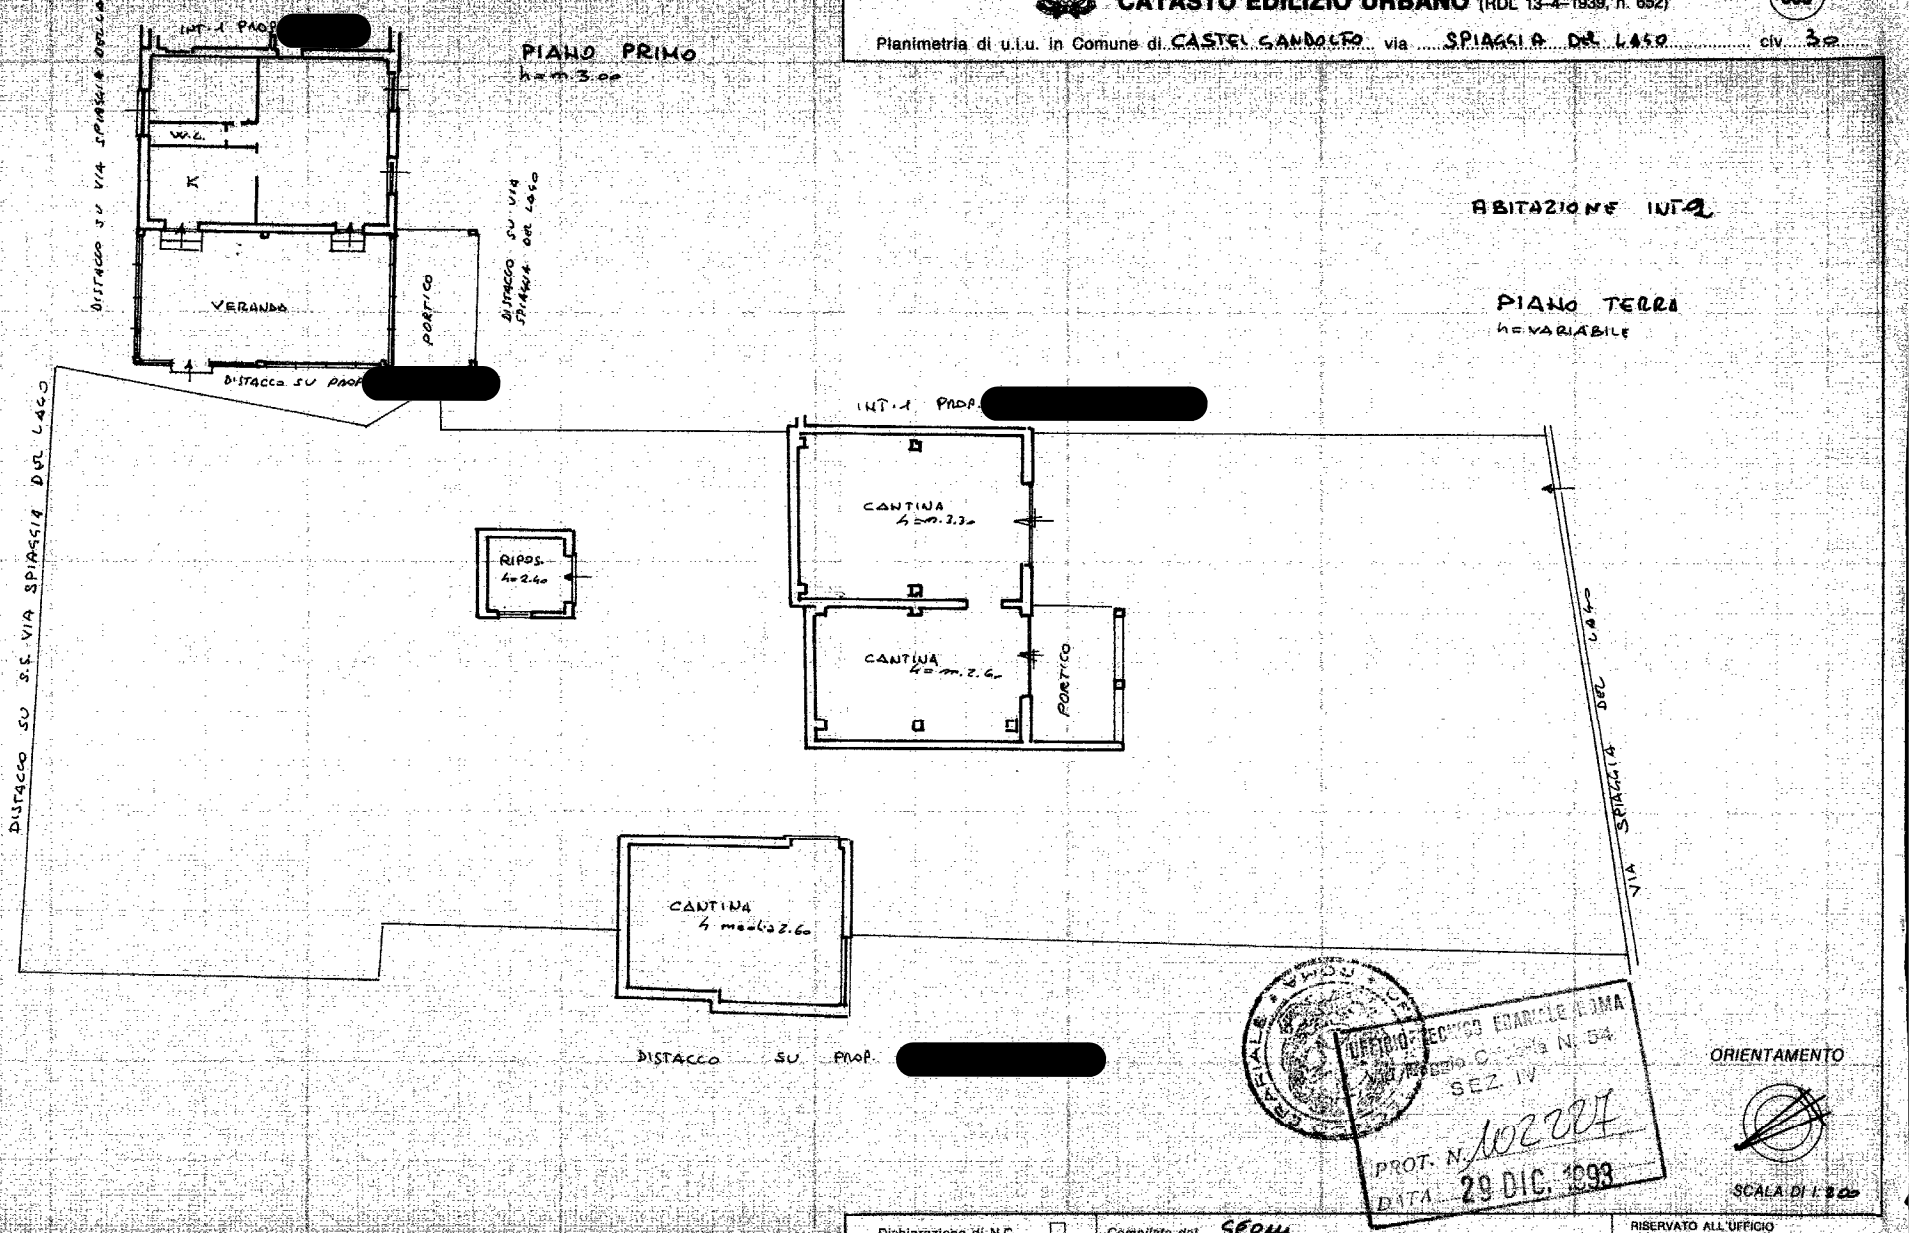

Dichiarazione di N.C. ☐
Denuncia di variazione ☒

Identificativi catastali
F. 4
n. 66 sub. 6 / 2

Compilata dal GEOM. [redacted]
Iscritto all'albo de GEOMETRI [redacted]
della provincia di Roma n. [redacted]
data 28.12.93 Firma [redacted]

RISERVATO ALL'UFFICIO

Ultima planimetria in atti
Data presentazione: 29/12/1993 - Data: 11/06/2025 - n. T71457 - Richiedente: FNTFRZ63H12L719N
Totale schede: 1 - Formato di acquisizione: A3(297x420) - Formato stampa richiesto: A4(210x297)