Data: 29/04/2026 - n. T158518 - Richiedente: GSPLCU76E16H223L
Totale schede: 1 - Formato di acquisizione: A3(297x420) - Formato stampa richiesto: A3(297x420)
Ultima planimetria in atti


Agenzia del Territorio
CATASTO FABBRICATI
Ufficio provinciale di
Reggio Emilia

Scheda n.1 Scala 1: 200

Dichiarazione protocollo n. RE0002072 del 09/01/2012
Planimetria di u.i.u. in Comune di Reggiolo
Strada P.malagoli civ. 39

Identificativi Catastali:
Sezione:
Foglio: 21
Particella: 46
Subalterno: 1

Compilata da:
Iscritto all'albo:
Geometri
Prov.Reggio Emilia N.

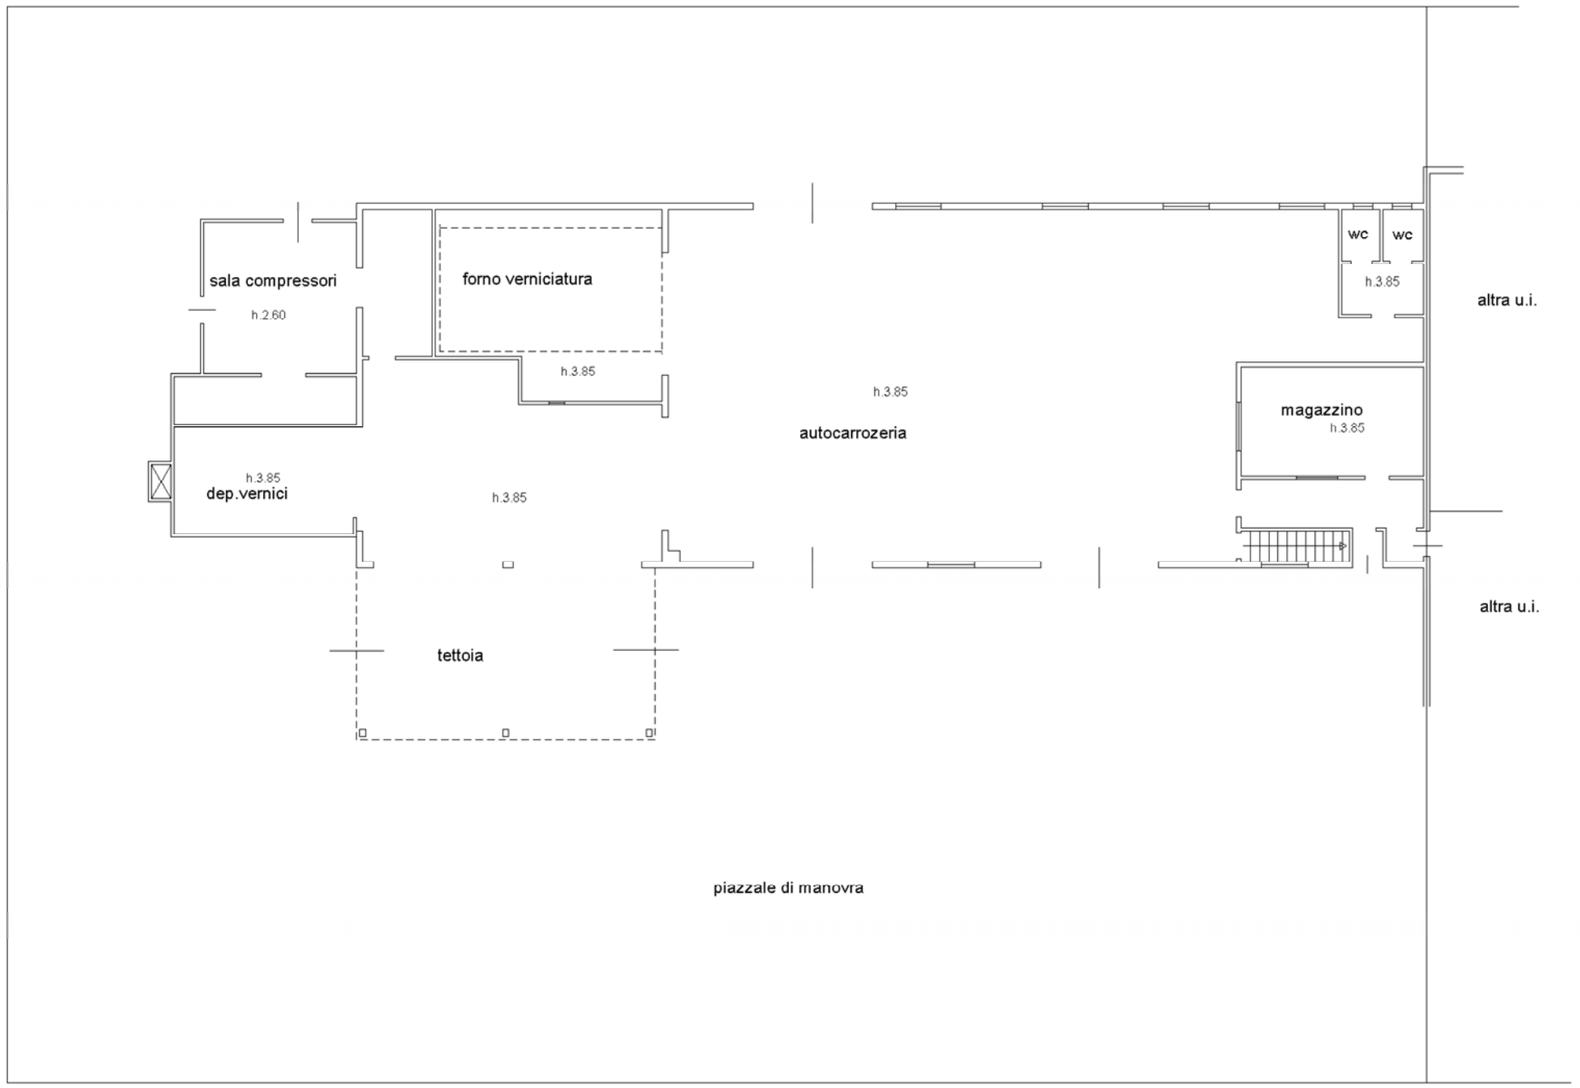

Piano Terra



1°piano interrato

10 metri

Data: 29/04/2026 - n. T158518 - Richiedente: GSPLCU76E16H223L