Agenzia delle Entrate
CATASTO FABBRICATI
Ufficio Provinciale di
Milano

Dichiarazione protocollo n. MI0519690 del 04/12/2017

Planimetria di u.i.u. in Comune di Limbiate

Via Alberto Da Giussano civ. 6

Identificativi Catastali:	Compilata da:
Sezione:	Usuelli Davide
Foglio: 36	Iscritto all'albo: Geometri
Particella: 283	Prov. Lecco N. 658
Subalterno: 9	

Scheda n. 1 Scala 1:200

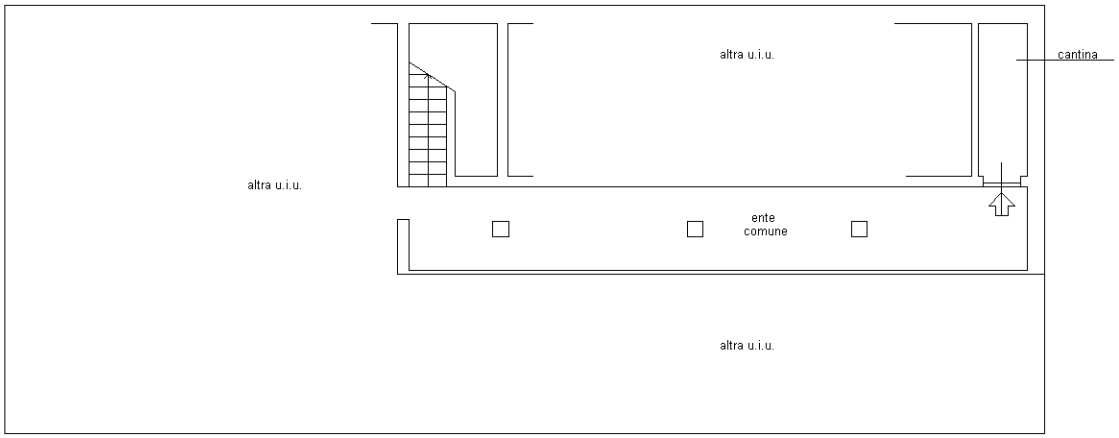

piano primo sottostrada h. 2.80 m.

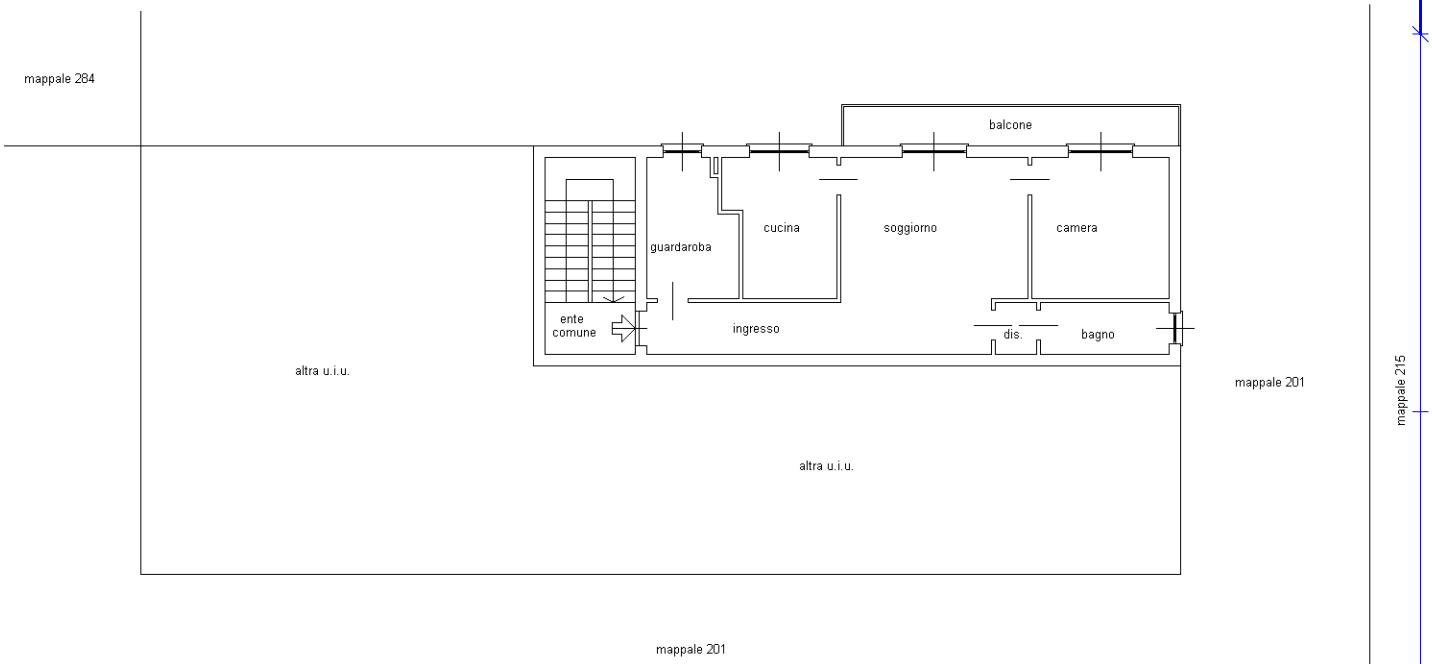

pianta piano secondo h. 3.00 m.

Ultima planimetria in atti

Catasto dei Fabbricati - Situazione al 02/01/2026 - Comune di LIMBIATE(E591) - < Foglio 36 - Particella 283 - Subalterno 9 >
Firmato Da: PGLGUO71L30H118Y Emesso Da: ARUBAPEC S.P.A. NG CA 3 Serial#: 174636a