Ultima planimetria in atti
Data: 23/04/2025 - n. T450969 - Richiedente: PCCFNC72L61F592U
Totale schede: 1 - Formato di acquisizione: A3(297x420) - Formato stampa richiesto: A4(210x297)

Data: 23/04/2025 - n. T450969 - Richiedente: PCCFNC72L61F592U


Planimetria	
Scheda n. 1	Scala 1: 500

Agenzia delle Entrate
CATASTO FABBRICATI
Ufficio provinciale di
Siena


Dichiarazione protocollo n. SI0059276 del 15/07/2022	
Comune di Colle Di Val D'elsa	
Localita' Ponte Dell' Armi civ. SNC	

Identificativi Catastali:	Compilata da: Carli Maurizio
Sezione:	Iscritto all'albo: Geometri
Foglio: 17	
Particella: 96	Prov. Siena N. 00773
Subalterno: 1	

Estratto di mappa scala 1:2000

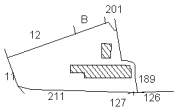

PIANO TERRENO

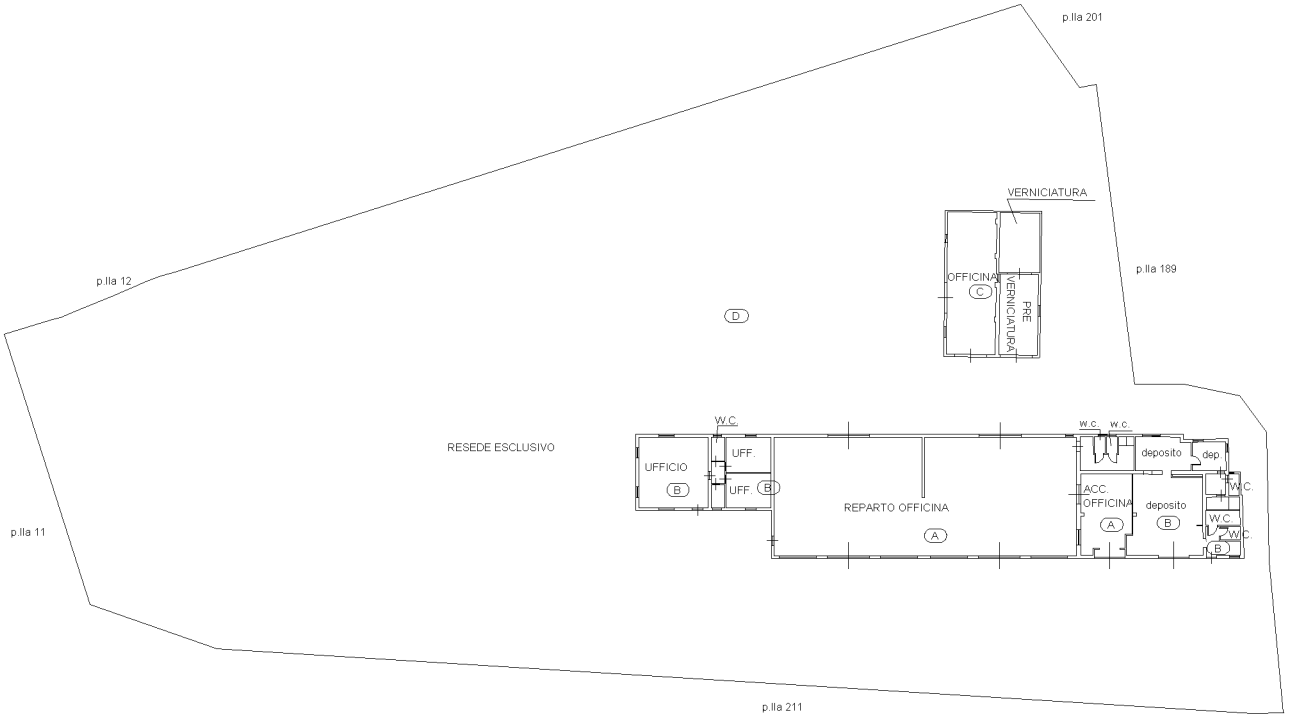

N

10 metri