COMUNE DI LUCERA

Rilievo Planimetrico

Appartamento Foglio 30 P.lla 2293 sub. 13 categoria A/3

SECONDO PIANO

H= 3,00 mt.

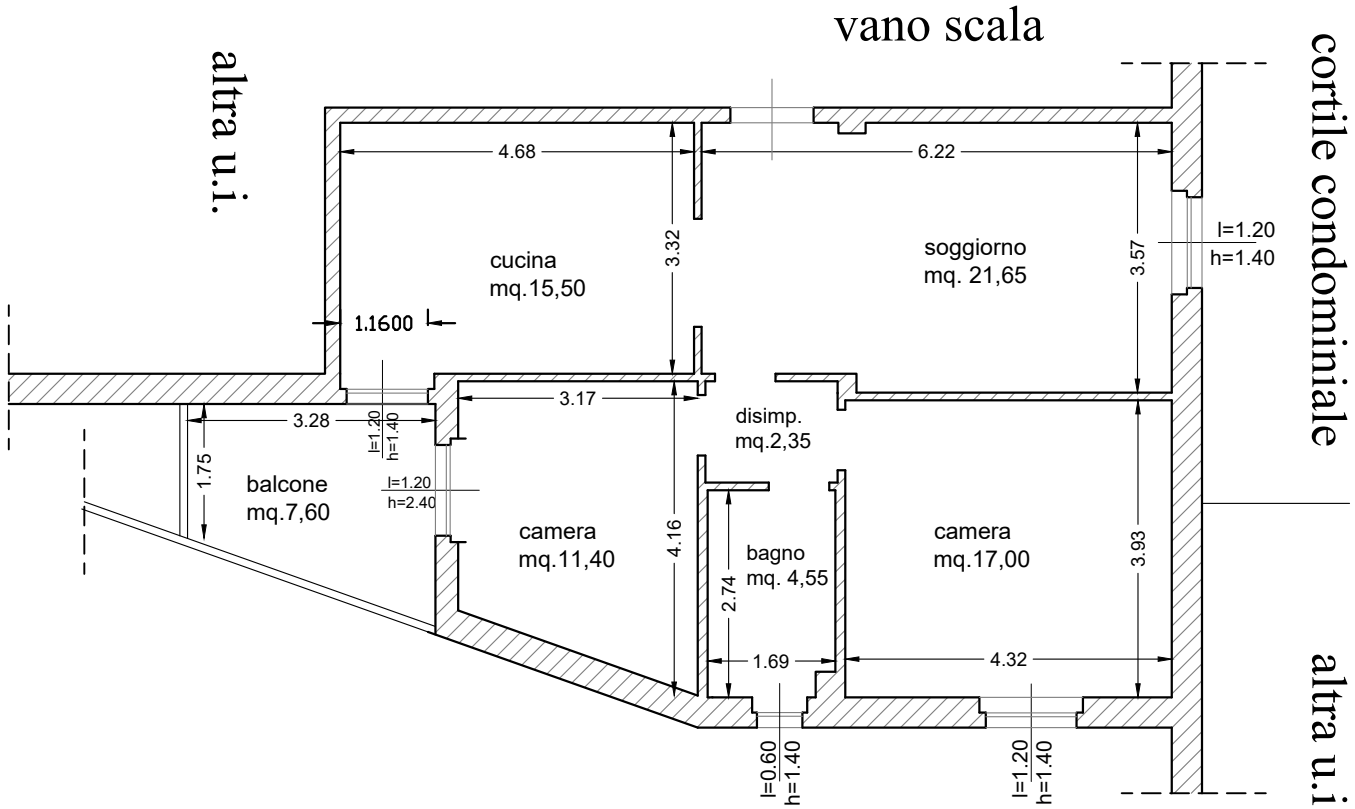

Via Oreste Frisoli

IL CONSULENTE TECNICO D'UFFICIO Arch. Caterina Menditti	TAVOLA 1 Scala 1:100	ORIENTAMENTO N

Firmato Da: CATERINA MENDITTI Emesso Da: ARUBAPEC EU QUALIFIED CERTIFICATES CA G1 Serial#: d4e84572c0844812555816525a30329

COMUNE DI LUCERA

Rilievo Planimetrico

Appartamento Foglio 30 P.lla 2293 sub. 13 categoria A/3

SECONDO PIANO

H= 3,00 mt.

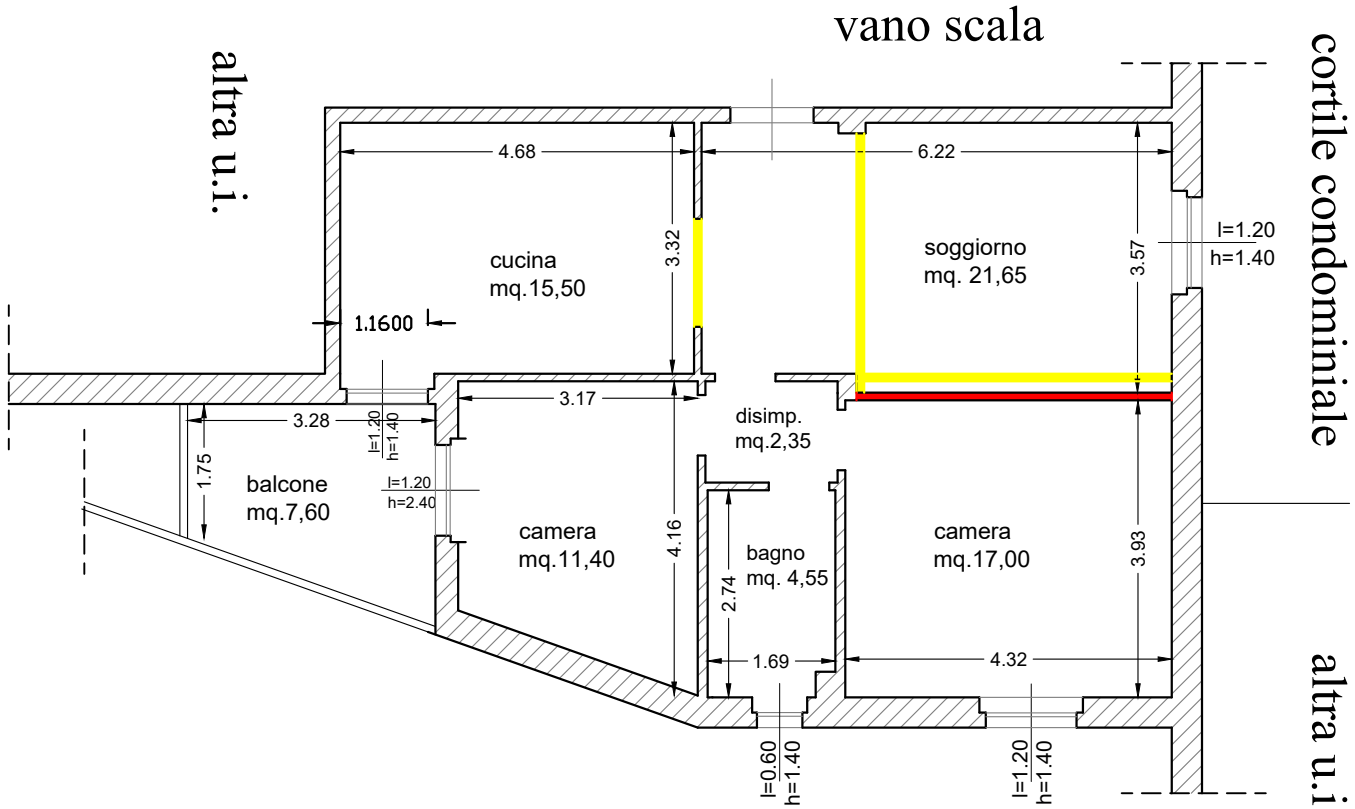

Via Oreste Frisoli

DEMOLIZIONI

COSTRUZIONI

IL CONSULENTE TECNICO D'UFFICIO Arch. Caterina Menditti	TAVOLA 2 Scala 1:100	ORIENTAMENTO N

Firmato Da: CATERINA MENDITTI Emesso Da: ARUBAPEC EU QUALIFIED CERTIFICATES CA G1 Serial#: d4e84572c0844812555816525a30329