Agenzia delle Entrate
CATASTO FABBRICATI
Ufficio Provinciale di
Padova

Dichiarazione protocollo n. PD0001327 del 07/01/2014

Planimetria di u.i.u. in Comune di San Giorgio Delle Pertich

Via Del Santo civ.

Identificativi Catastali:
Sezione: B
Foglio: 4
Particella: 522
Subalterno: 4


Compilata da:
Squizzato Oriano

Iscritto all'albo:
Geometri

Prov. Padova N. 03236

Scheda n. 1 Scala 1:200

PIANTA PIANO TERRA H. 2,70

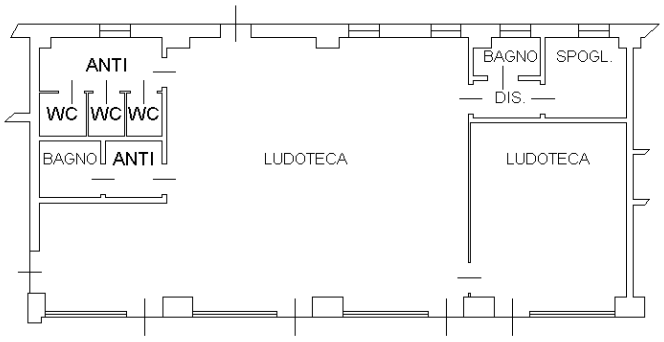

Catasto dei Fabbricati - Situazione al 04/04/2025 - Comune di SAN GIORGIO DELLE PERTICHE(H893) - < Foglio 15 - Particella 522 - Subalterno 4 >
VIA DEL SANTO Piano T

Ultima planimetria in atti