PLANIMETRIA DEGLI IMMOBILI

ALL. 9

PIANTA PIANO TERRA

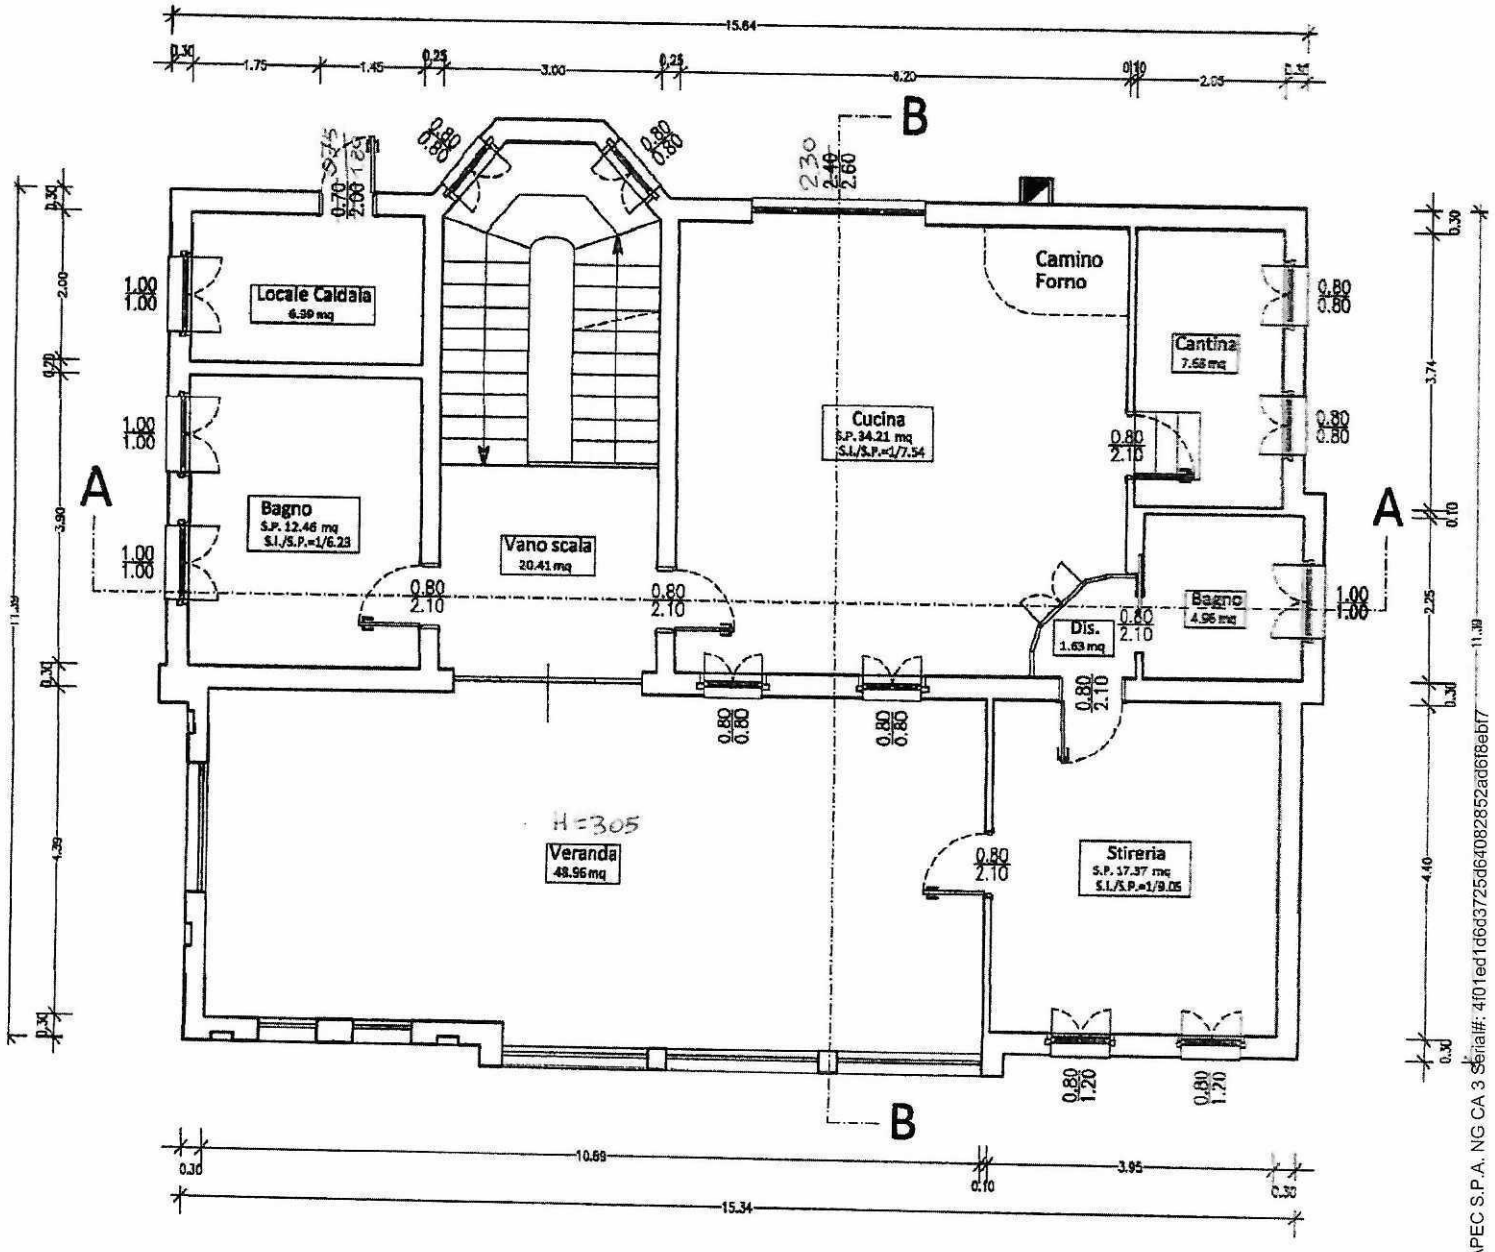

Collegio Provinciale Geometri e Geometri Laureati di Cremona

Iscrizione Albo

Geometra

Rossi Gianmaria

Firmato Da: ROSSI GIANMARIA Emesso Da: ARUBAPEC S.P.A. NG CA 3 Serial#: 4f01ed1d6d3725d64082852ad6f8eb77

PLANIMETRIA DEGLI IMMOBILI

ALL. 9

PIANTA PIANO PRIMO

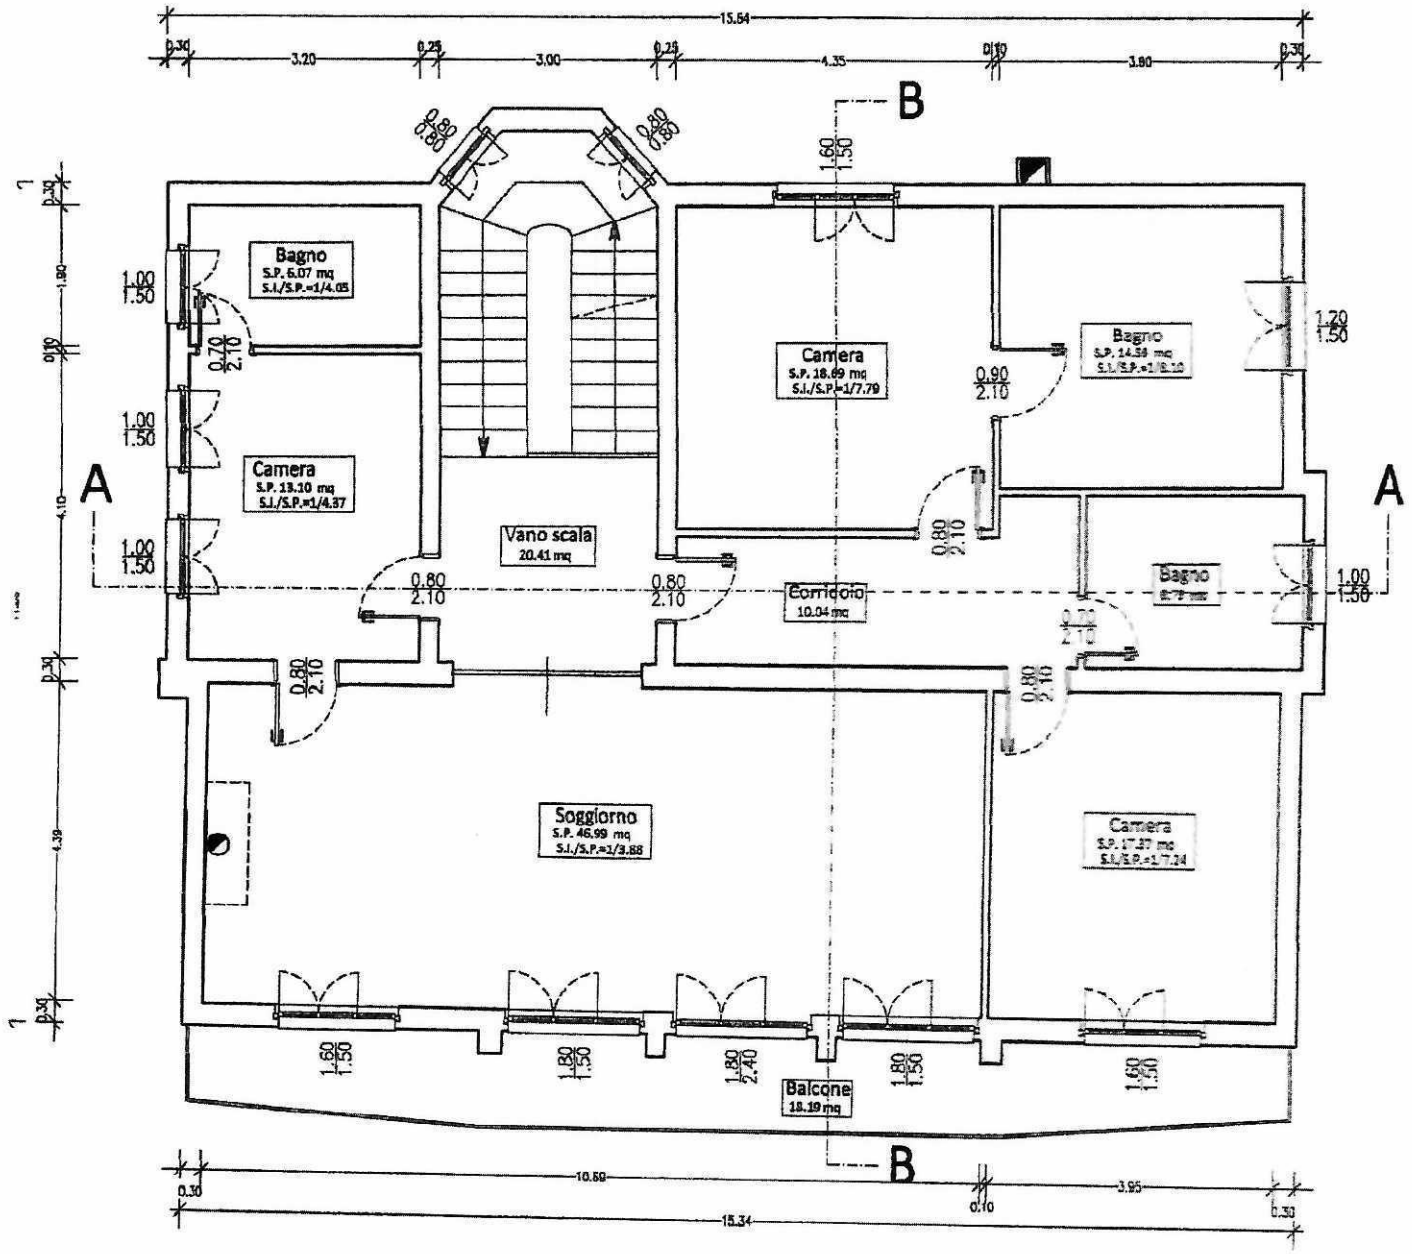

Collegio Provinciale Geometri e Geometri Laureati di Cremona

Iscrizione Albo n. 1226

Geometra Rossi Gianmaria

Firmato Da: ROSSI GIANMARIA Emesso Da: ARUBAPEC S.P.A. NG CA 3 Serial#: 4f01ed1d6d3725d64082852ad6f8ebf7