PIANO TERRA
H = m.3.60

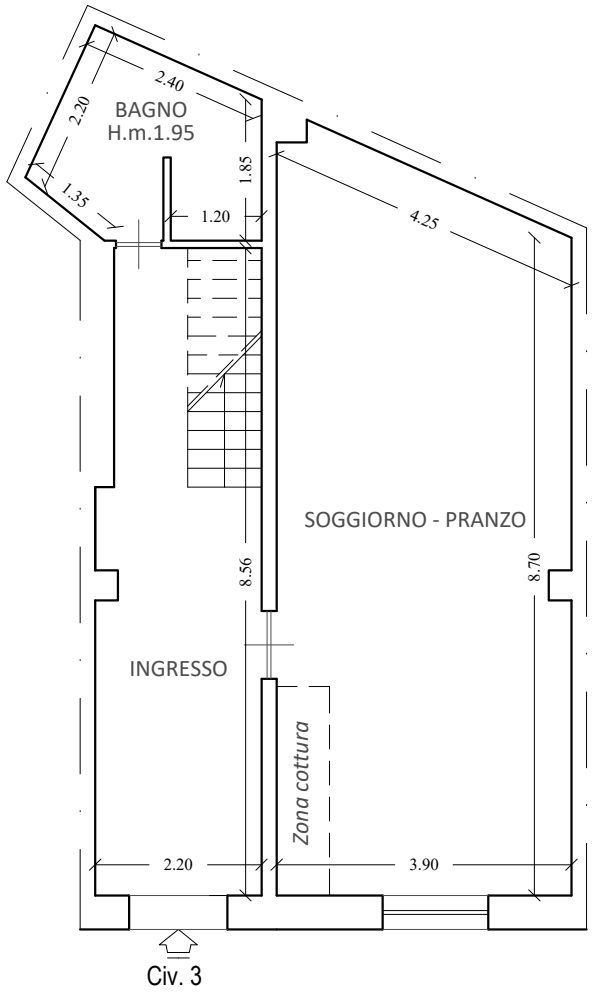

Via Balilla

PIANO PRIMO
H = m.3.35

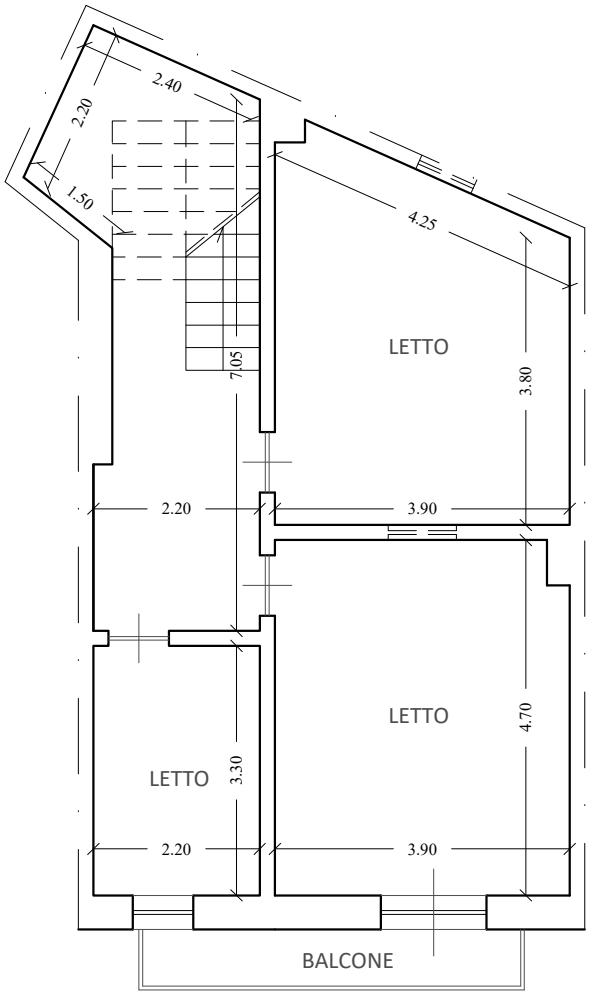

Via Balilla

PIANO SECONDO
H = m.1.95

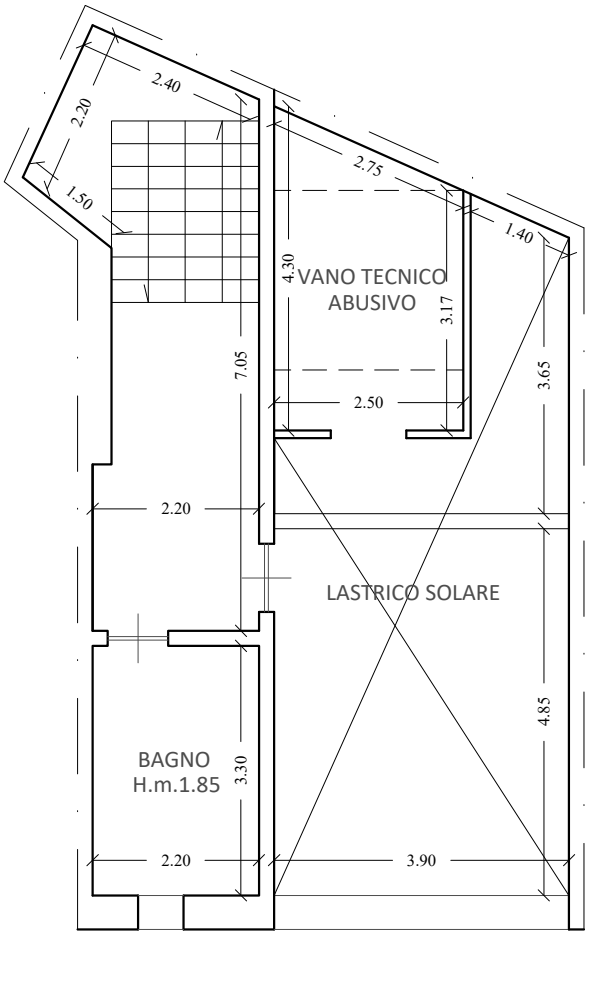

Via Balilla

Scala 1:100

IL C.T.U.
Geom. Leonardo Vecchio