

Direzione Provinciale di Belluno Ufficio Provinciale - Territorio - Direttore ALESSANDRO MILLET

Vis. tel. (0.90 euro)

Comune: (BL) VIGO DI CADORE
Foglio: 9

Scala originale: 1:1000
Dimensione cornice: 267.000 x 189.000 metri

11-Dic-2023 15:8:1
Protocollo pratica T252553/2023

PIANO INTERRATO SCALA 1:200

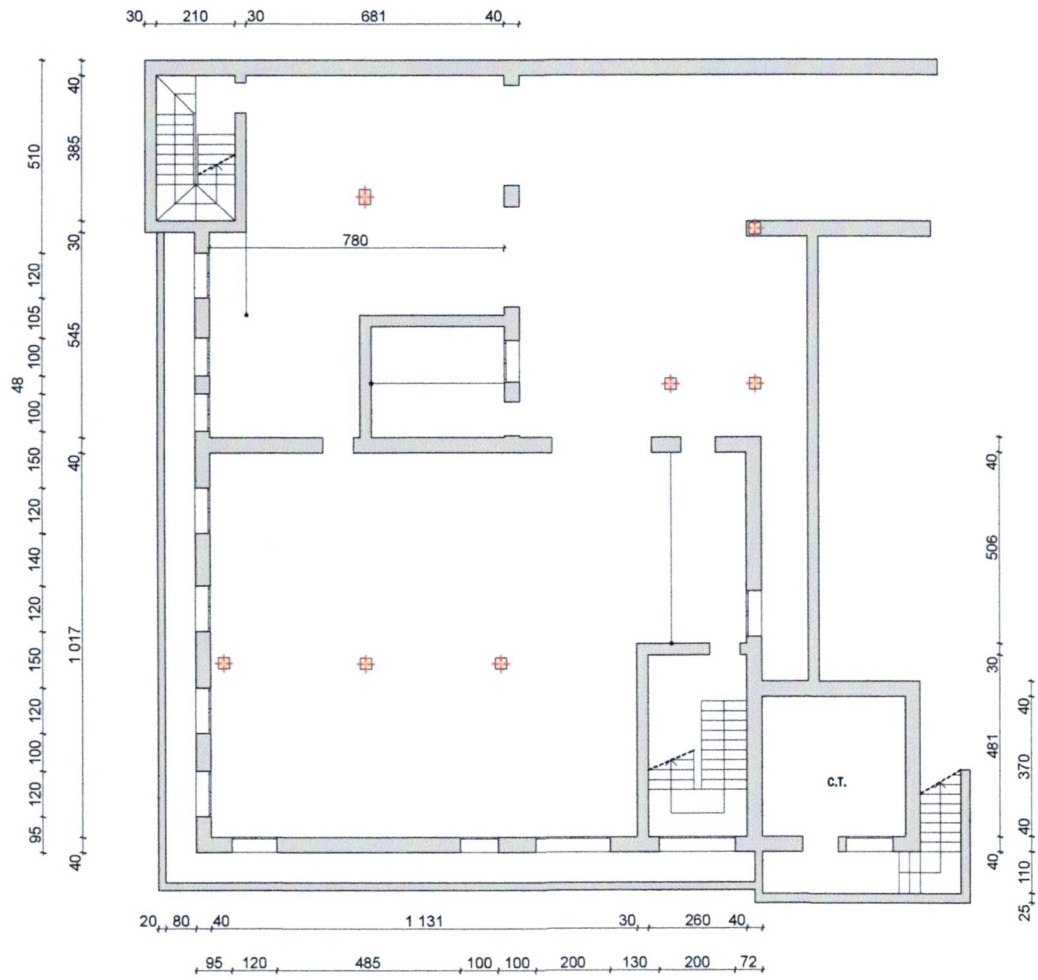

PIANO TERRA SCALA 1:200

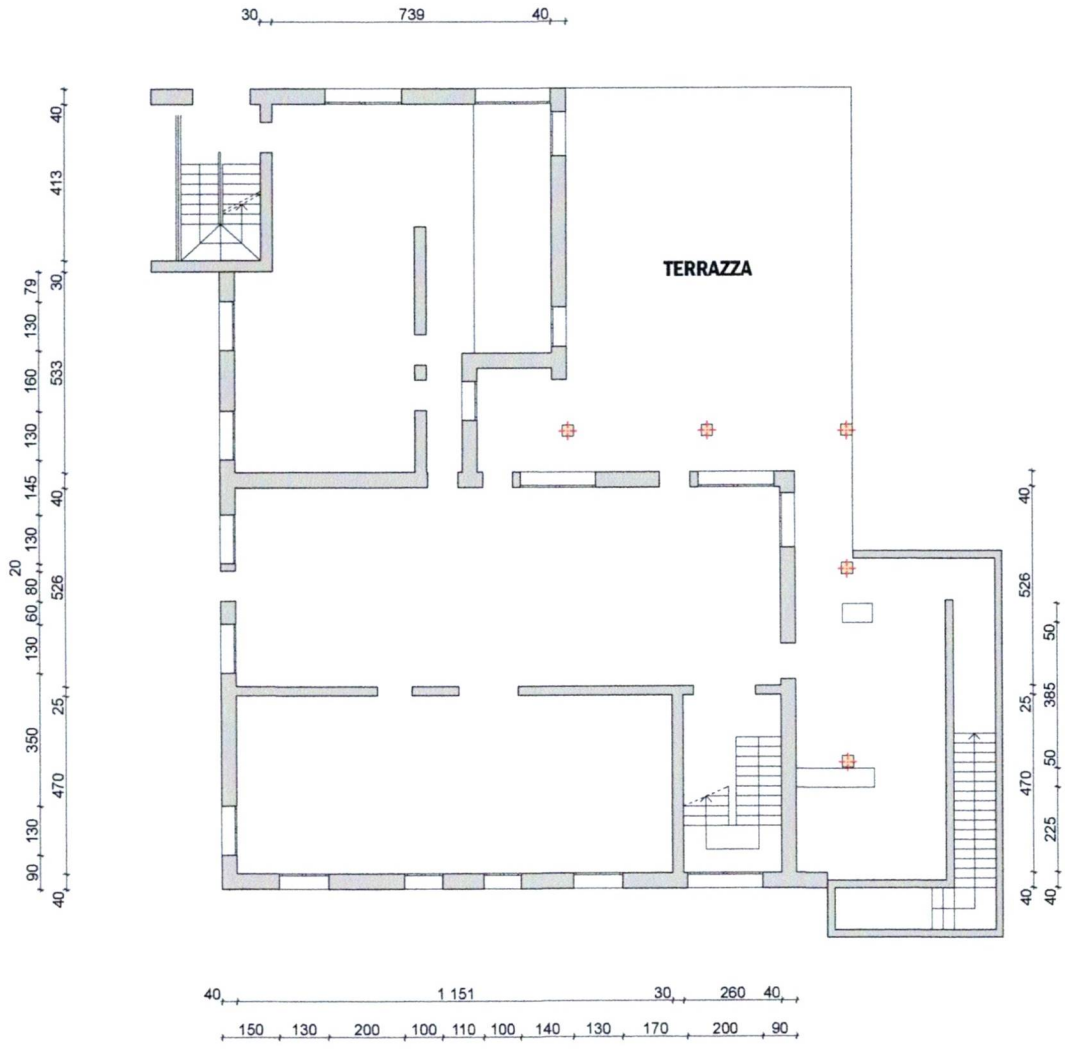

PIANO PRIMO SCALA 1:200

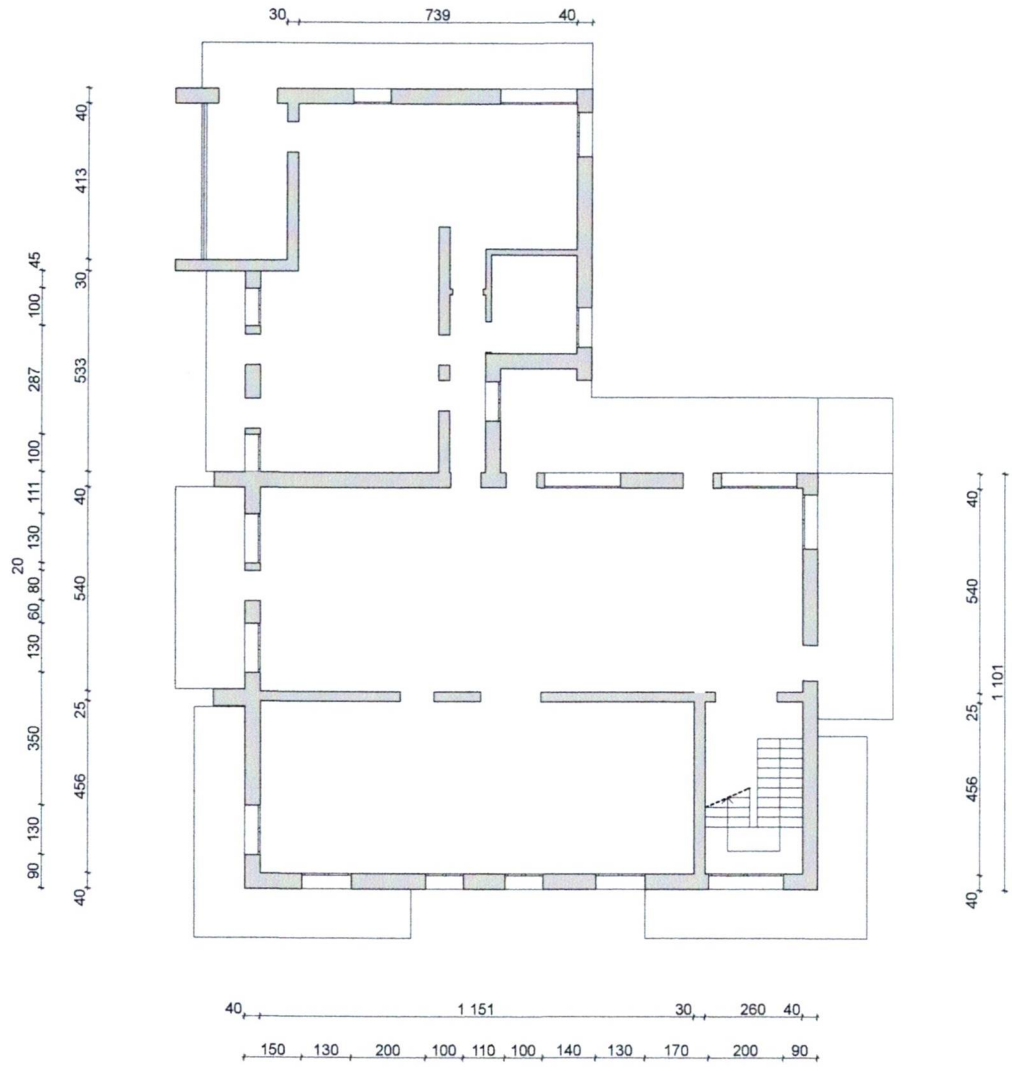

PIANO SECONDO SCALA 1:200

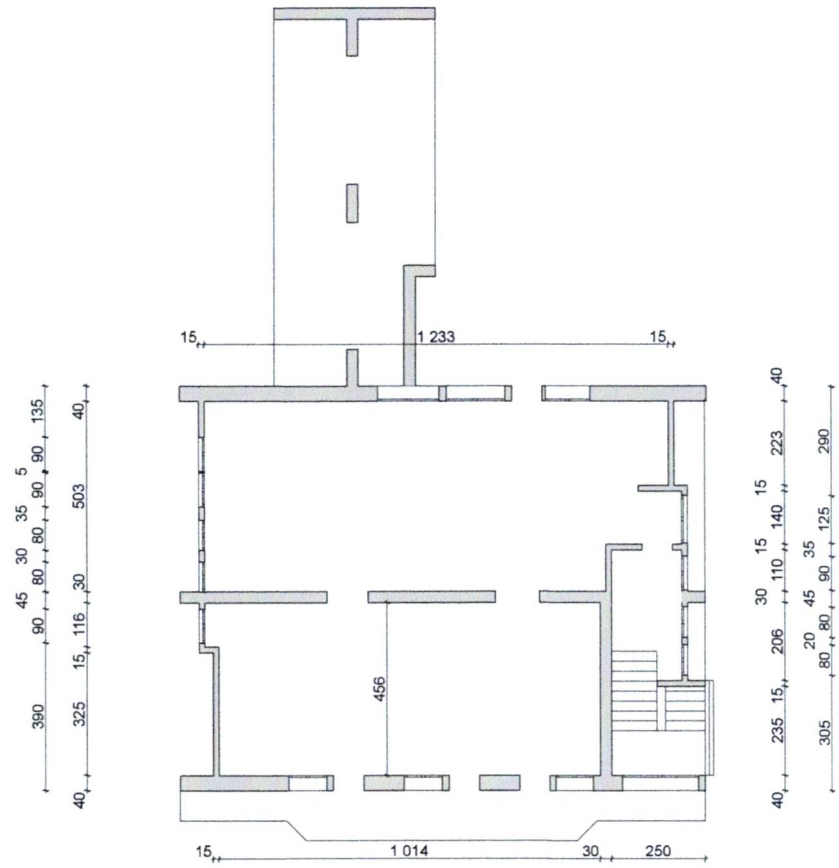

ELABORATO PLANIMETRICO

Compilato da:
Zanon Germano

Iscritto all'albo:
Periti Edili

Prov. Belluno N. 419

Agenzia delle Entrate
CATASTO FABBRICATI
Ufficio Provinciale di
Belluno

Comune di Vigo Di Cadore	Protocollo n. del
Sezione: Foglio: 9 Particella: 944	Tipo Mappale n. 78690 del 10/10/2023
Dimostrazione grafica dei subalterni	Scala 1 : 200

PIANO PRIMO SOTTOSTRADA

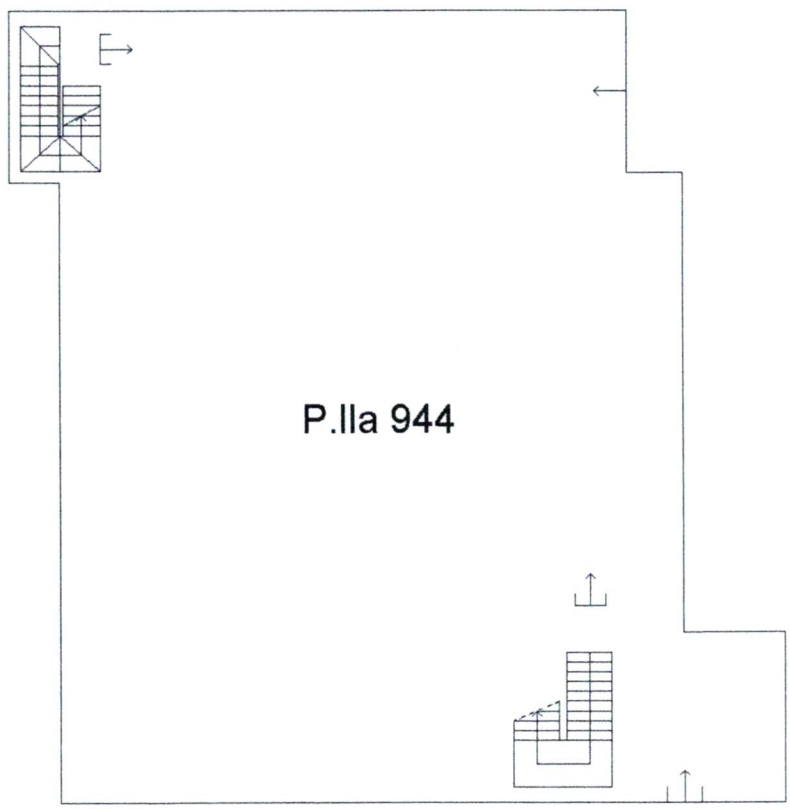

N

SCALA DI 1:200

ELABORATO PLANIMETRICO
Compilato da: Zanon Germano
Iscritto all'albo: Periti Edili
Prov. Belluno N. 419

Agenzia delle Entrate
CATASTO FABBRICATI
Ufficio Provinciale di
Belluno

Comune di Vigo Di Cadore		Protocollo n.	del
Sezione:	Foglio: 9 Particella: 944	Tipo Mappale n. 78690	del 10/10/2023
Dimostrazione grafica dei subalterni			Scala 1 : 200

PIANO TERRA E RAPPRESENTAZIONE GRAFICA DELLA CORTE

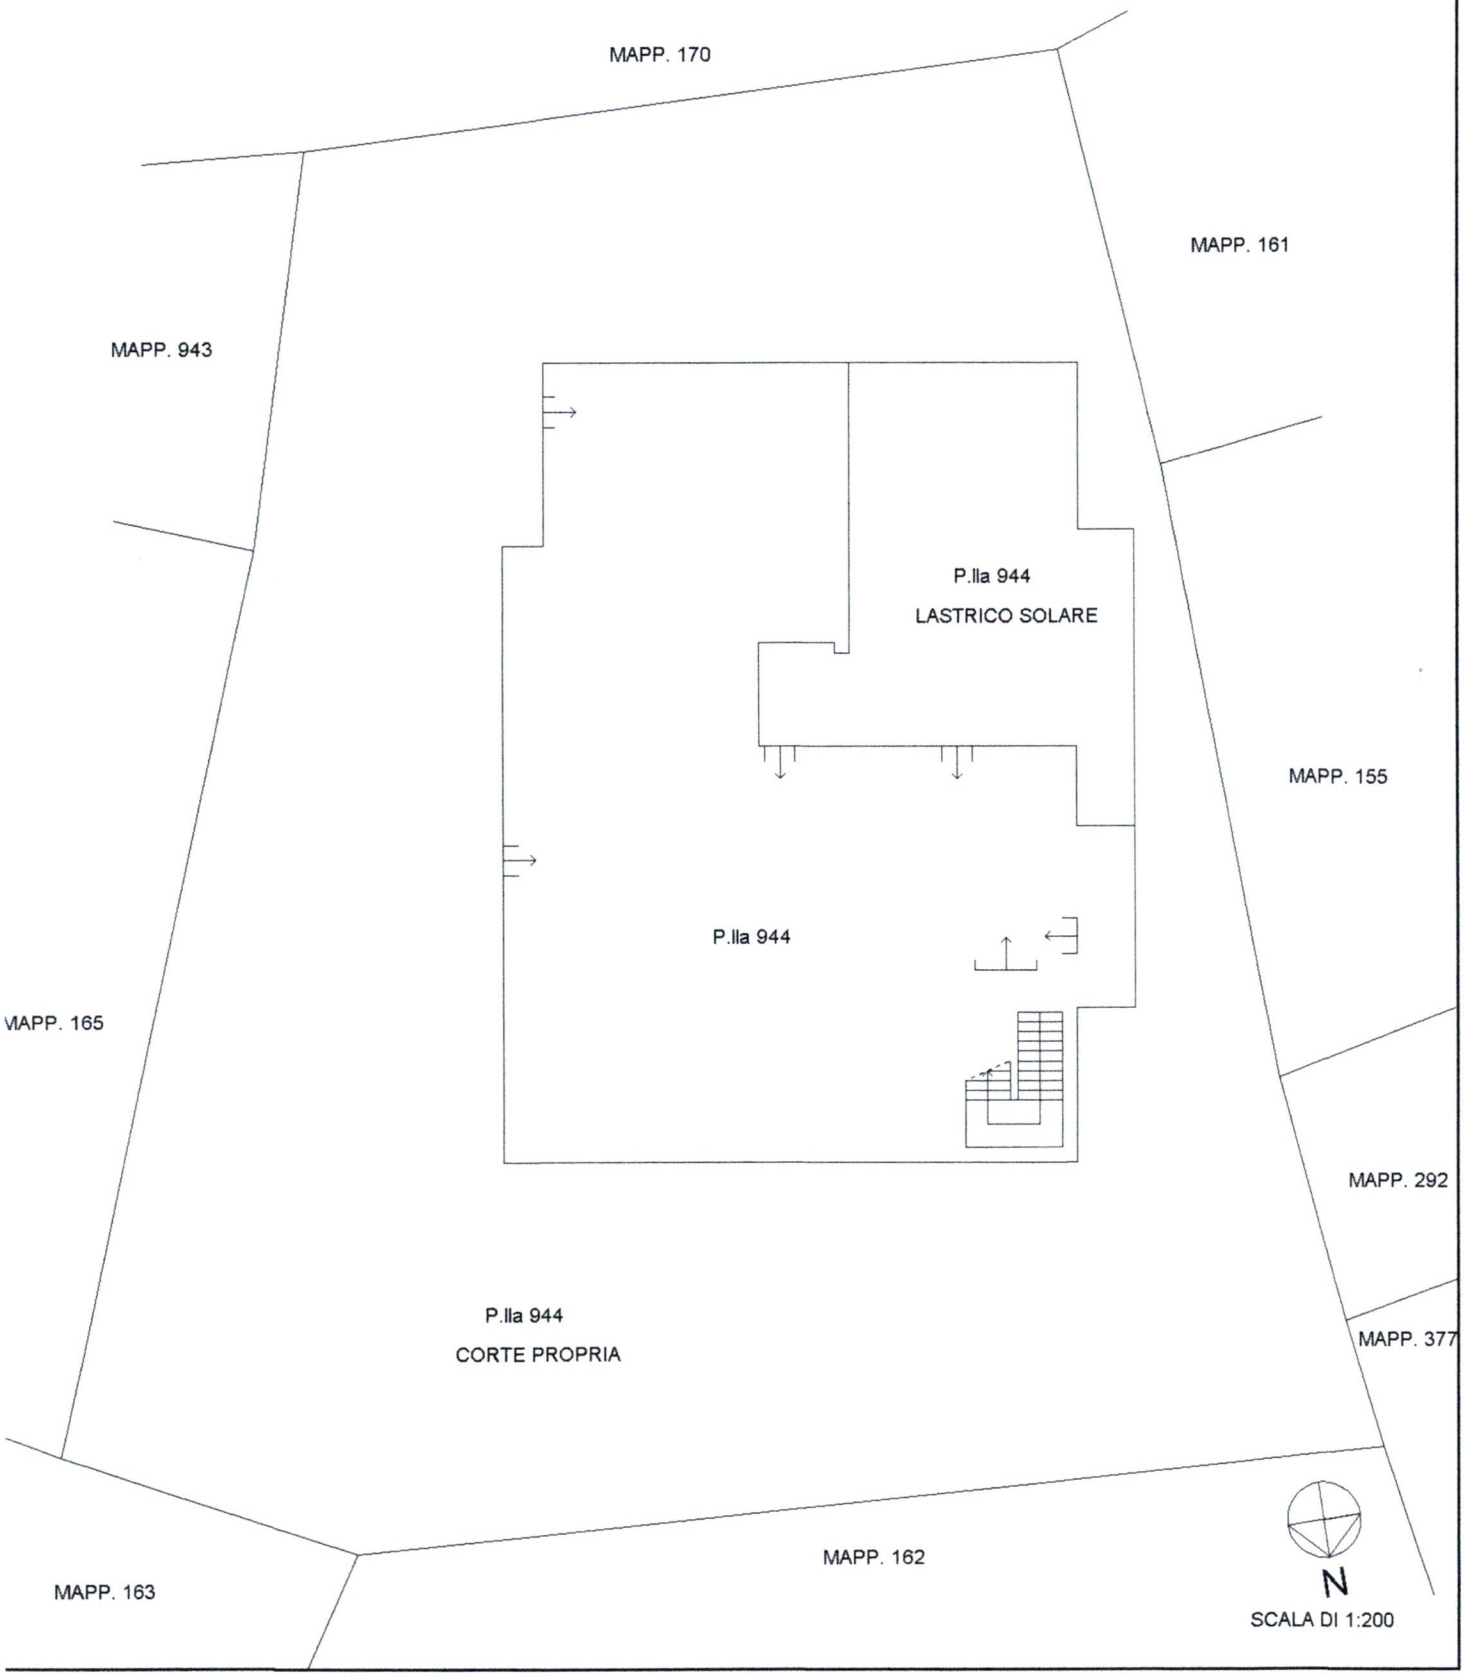

ELABORATO PLANIMETRICO

Compilato da:
Zanon Germano

Iscritto all'albo:
Periti Edili

Prov. Belluno N. 419

Agenzia delle Entrate
CATASTO FABBRICATI
Ufficio Provinciale di
Belluno

Comune di Vigo Di Cadore	Protocollo n. del
Sezione: Foglio: 9 Particella: 944	Tipo Mappale n. 78690 del 10/10/2023
Dimostrazione grafica dei subalterni	Scala 1 : 200

PIANO PRIMO

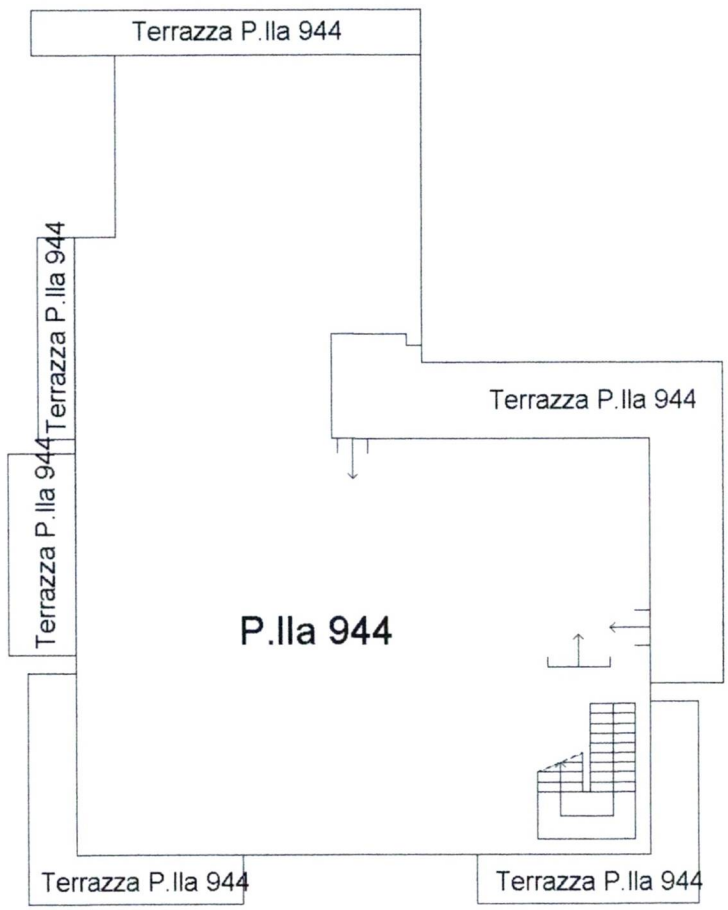

N

SCALA DI 1:200

ELABORATO PLANIMETRICO

Compilato da:
Zanon Germano

Iscritto all'albo:
Periti Edili

Prov. Belluno N. 419

Agenzia delle Entrate
CATASTO FABBRICATI
Ufficio Provinciale di
Belluno

Comune di Vigo Di Cadore	Protocollo n. del
Sezione: Foglio: 9 Particella: 944	Tipo Mappale n. 78690 del 10/10/2023
Dimostrazione grafica dei subalterni	Scala 1 : 200

PIANO SECONDO

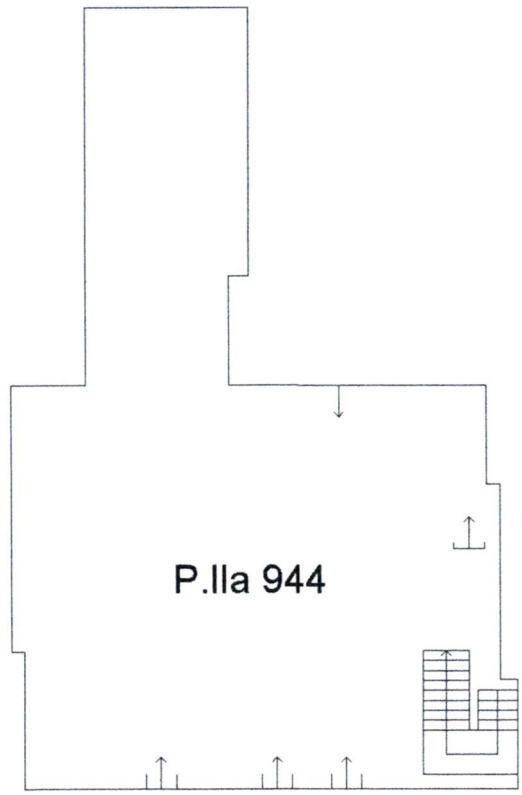

N

SCALA DI 1:200