Agenzia del Territorio
CATASTO FABBRICATI
Ufficio Provinciale di
Pavia

Dichiarazione protocollo n. PV0114473 del 21/06/2004

Planimetria di u.i.u. in Comune di Ceranova

Via A. Volta civ. SNC

Identificativi Catastali: Sezione: Foglio: 1 Particella: 306 Subalterno: 8	Compilata da: Mascheroni Luigi Iscritto all'albo: Geometri Prov. Pavia N. 3318

Scheda n. 1 Scala 1:200

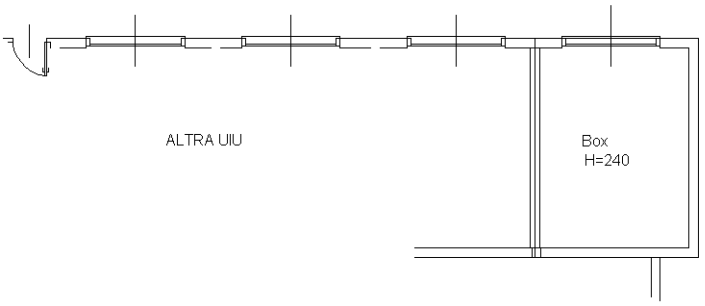

PIANTA PIANO SEMINTERRATO

10 metri

N

Ultima planimetria in atti

Catasto dei Fabbricati - Situazione al 03/12/2025 - Comune di CERANOVA(C484) - < Foglio 1 - Particella 306 - Subalterno 8 >
Firmato Da: ALCOTTO ANDRIO VOLTA Emesso Da: INFOCAMERE QUALIFIED ELECTRONIC SIGNATURE CA Serial#: 47dd0b