Agenzia del Territorio
CATASTO FABBRICATI
Ufficio Provinciale di
Pavia

Dichiarazione protocollo n. PV0114473 del 21/06/2004

Planimetria di u.i.u. in Comune di Ceranova

Via A. Volta civ. SNC

Identificativi Catastali:	Compilata da:
Sezione:	Mascheroni Luigi
Foglio: 1	Iscritto all'albo:
Particella: 306	Geometri
Subalterno: 6	Prov. Pavia N. 3318

Scheda n. 1 Scala 1:200

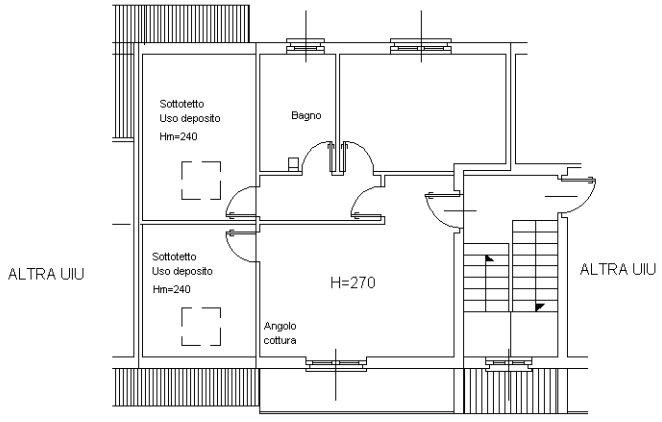

PIANTA PIANO PRIMO

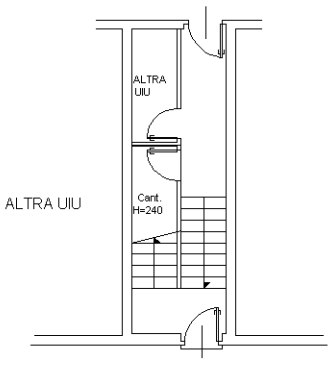

PIANTA PIANO SEMINTERRATO

10 metri

N

Ultima planimetria in atti

Catasto dei Fabbricati - Situazione al 03/12/2025 - Comune di CERANOVA(C484) - < Foglio 1 - Particella 306 - Subalterno 6 >
Firmato Da: [illegible] Emesso Da: [illegible] Serial#: 47dd0b