ELABORATO PLANIMETRICO

Compilato da:
Carletti Massimo

Iscritto all'albo:
Geometri

Prov. Macerata N. 858

Agenzia delle Entrate
CATASTO FABBRICATI
Ufficio Provinciale di
Macerata

Comune di Macerata


Sezione: Foglio: 56 Particella: 1531

Protocollo n. MC0067257 del 18/11/2016


Tipo Mappale n. del

Dimostrazione grafica dei subalterni


Scala 1 : 500

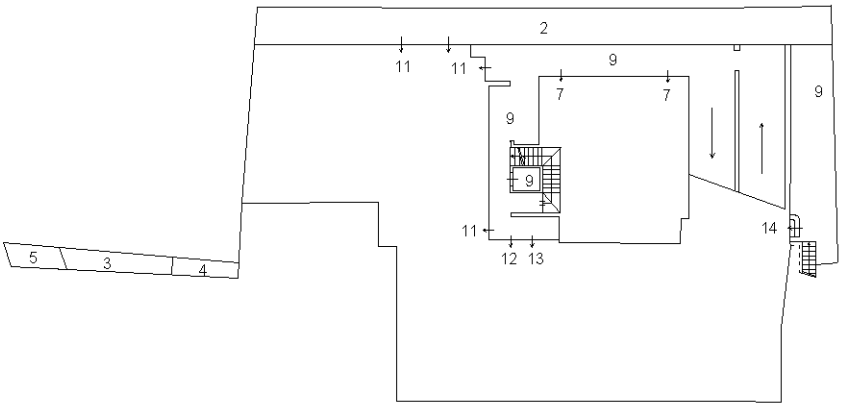

PIANO TERRA

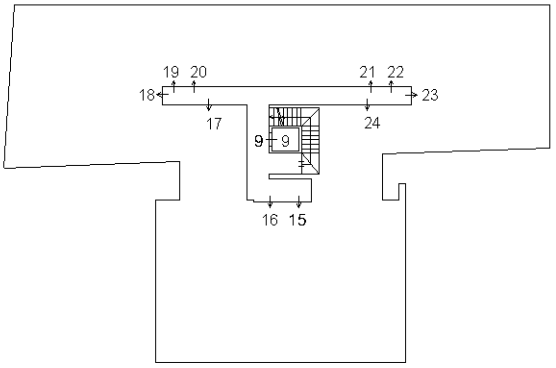

PIANO PRIMO

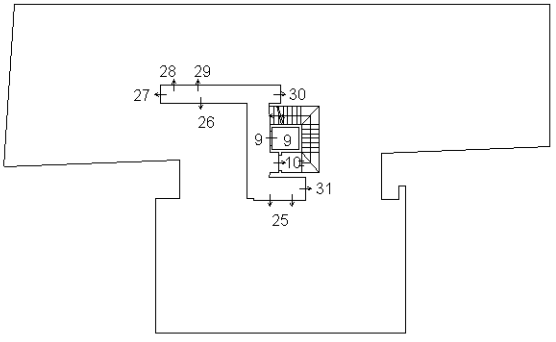

PIANO SECONDO

N

Elaborato Planimetrico - Catasto dei Fabbricati - Situazione al 17/01/2024 - Comune di MACERATA(E783) - < Foglio 56 Particella 1531 >

Ultima planimetria in atti

ELABORATO PLANIMETRICO

Compilato da:
Carletti Massimo

Iscritto all'albo:
Geometri

Prov. Macerata N. 858

Agenzia delle Entrate
CATASTO FABBRICATI
Ufficio Provinciale di
Macerata

Comune di Macerata


Sezione: Foglio: 56 Particella: 1531

Protocollo n. MC0067257 del 18/11/2016


Tipo Mappale n. del

Dimostrazione grafica dei subalterni


Scala 1 : 500

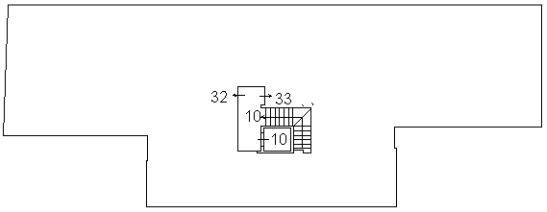

PIANO TERZO

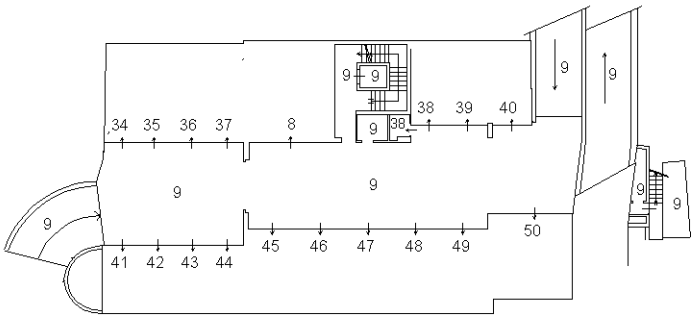

PIANO PRIMO SOTTOSTRADA

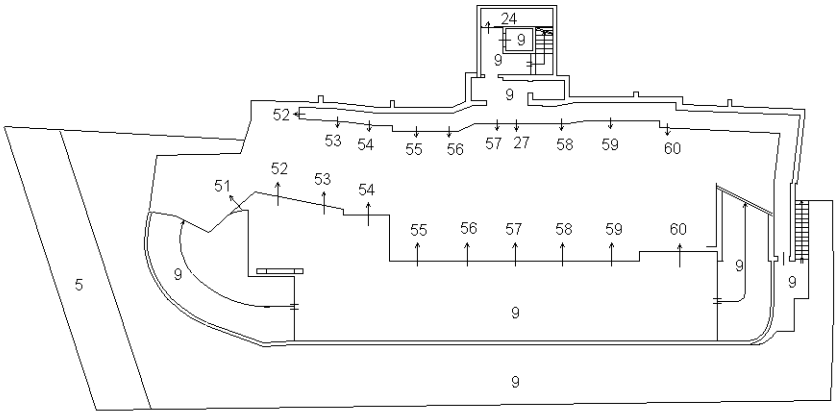

PIANO SECONDO SOTTOSTRADA

N

Ultima planimetria in atti

Elaborato Planimetrico - Catasto dei Fabbricati - Situazione al 17/01/2024 - Comune di MACERATA(E783) - < Foglio 56 Particella 1531 >