
Data: 07/11/2025 - n. T71384 - Richiedente: Telematico

ELABORATO PLANIMETRICO PARZIALE

ELABORATO PLANIMETRICO | Compilato da: Angelini Simone | Iscritto all'albo: Geometri | Prov. Ascoli | N. 1283

Comune di Valle Castellana | Sezione: | Foglio: 2 | Particella: 665 | Protocollo n. TE0038742 del 19/04/2023

Dimostrazione grafica dei subalterni | Tipo Mappale n. del | Scala 1 : 200

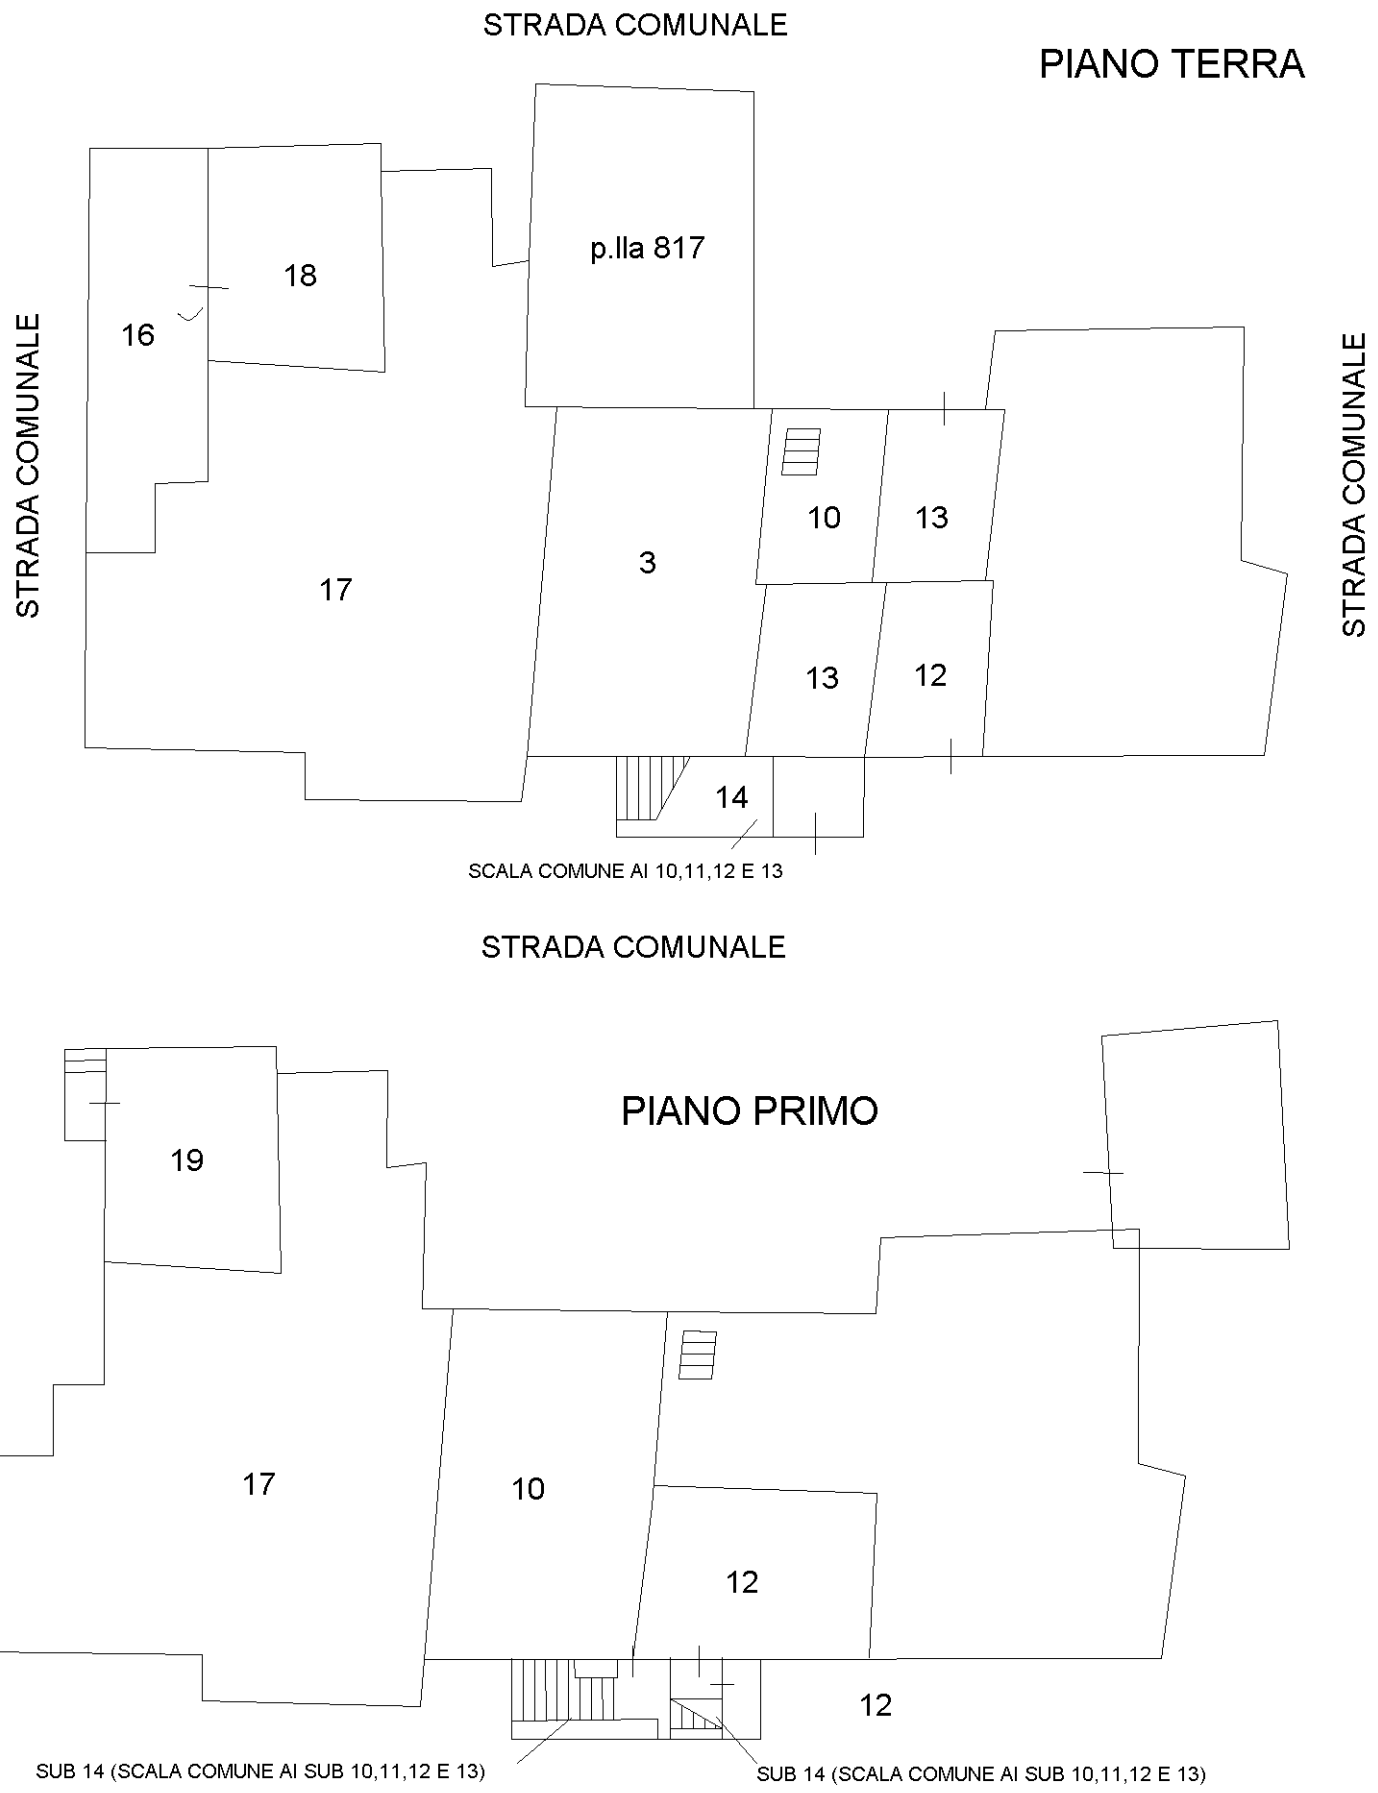

Agenzia delle Entrate
CATASTO FABBRICATI
Ufficio provinciale di Teramo

Elaborato Planimetrico - Catasto dei Fabbricati - Situazione al 07/11/2025 - Comune di VALLE CASTELLANA(L597) - < Foglio 2 Particella 665 >

Data: 07/11/2025 - n. T71384 - Richiedente: Telematico
Totale schede: 1 - Formato di acquisizione: A3(297x420) - Formato stampa richiesto: A3(297x420) - Fattore di scala non utilizzabile
Ultima planimetria in atti