Agenzia del Territorio
CATASTO FABBRICATI
Ufficio Provinciale di Milano

Dichiarazione protocollo n. MI0032978 del 18/01/2011

Planimetria di u.i.u. in Comune di Milano

Via Paolo Segneri civ. 8

Identificativi Catastali:	Compilata da:
Sezione:	
Foglio: 508	Iscritto all'albo: Architetti
Particella: 201	
Subalterno: 701	Prov. Milano N.

Scheda n. 1 Scala 1:200

PIANO TERZO
H=3,00

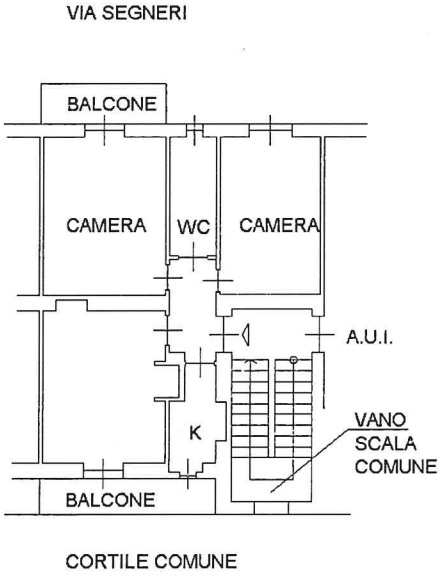

PIANO INTERRATO
H=2,45

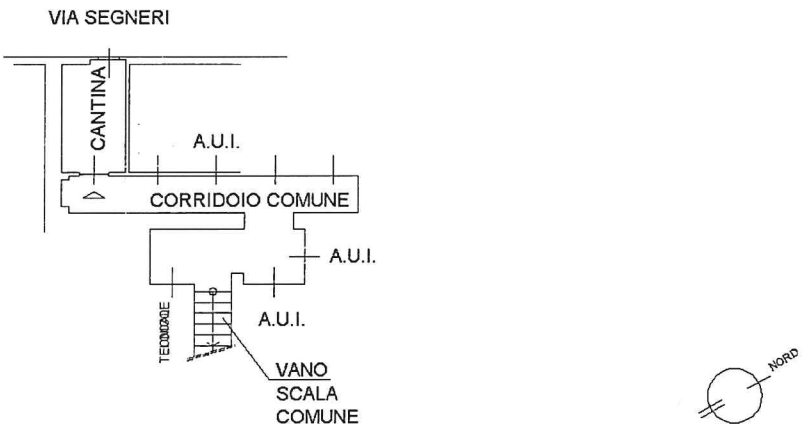

Catasto dei Fabbricati - Situazione al 29/03/2026 - Comune di MILANO(F205) - < Foglio 508 - Particella 201 - Subalterno 701 >
Firmato Da: ELISABETTA SENDRE Emesso Da: INFOCERT QUALIFIED ELECTRONIC SIGNATURE CA 3 Serial#: 2124646