Data: 05/08/2024 - n. T249671 - Richiedente: ZNNFBA89T11D708N
Totale schede: 1 - Formato di acquisizione: A3(297x420) - Formato stampa richiesto: A3(297x420)
Ultima planimetria in atti

Agenzia delle Entrate

CATASTO FABBRICATI

Ufficio provinciale di Frosinone

Planimetria	
Scheda n.1	Scala 1: 200


Dichiarazione protocollo n. FR0108639 del 02/08/2024

Comune di Posta Fibreno


Contrada Carpello civ. SNC

Identificativi Catastali:
Sezione:
Foglio: 1
Particella: 582
Subalterno: 6


Compilata da:
Zannella Fabio
Iscritto all'albo:
Geometri
Prov. Frosinone N. 2787

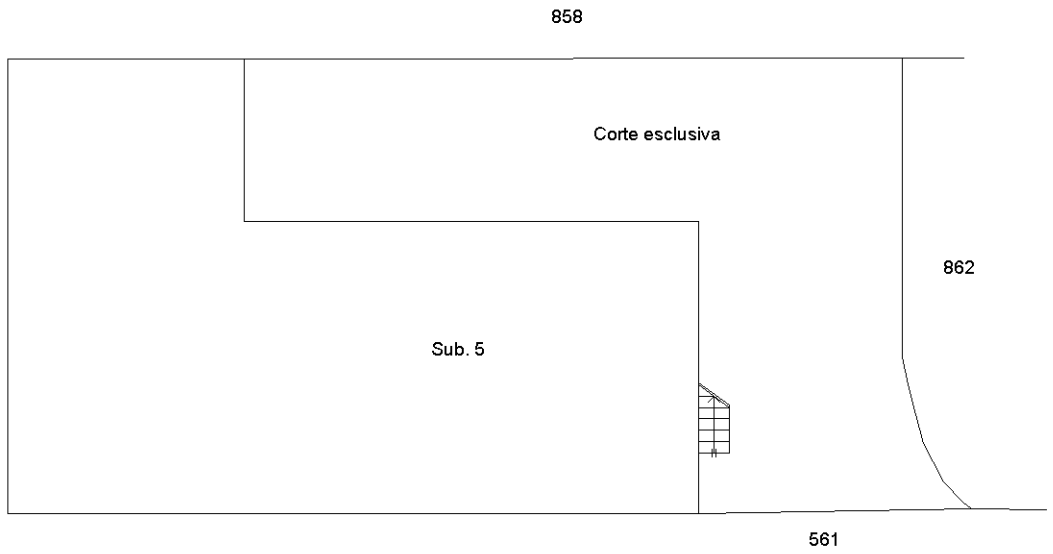


PIANO TERRA

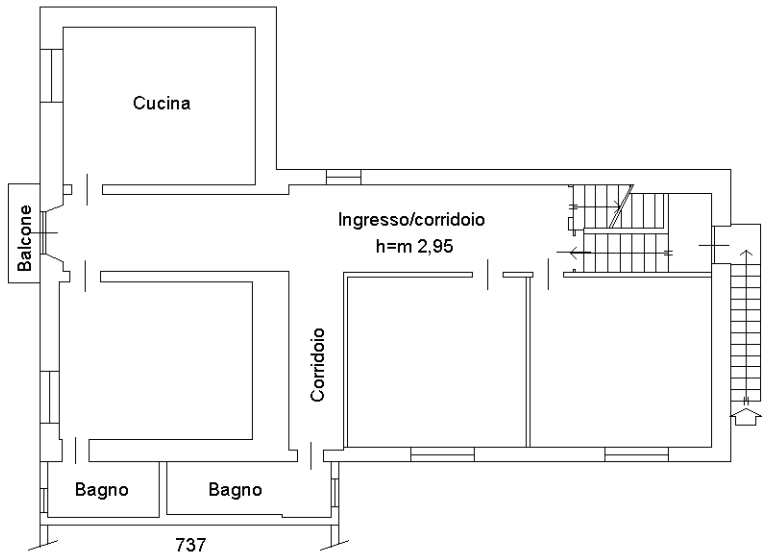

PIANO PRIMO

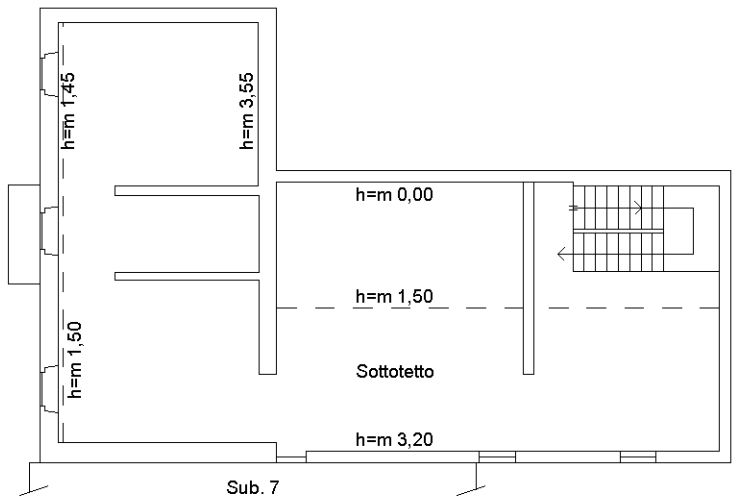

PIANO SECONDO (SOTTOTETTO)

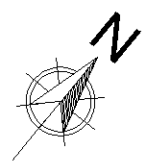

Catasto dei Fabbricati - Situazione al 05/08/2024 - Comune di POSTA FIBRENO(G935) - < Foglio 1 - Particella 582 - Subalterno 6 >
Firmato da: ZANNELLA FABIO Emesso da: ARUBAPEC S.P.A. NG CA 3 Serial#: 4b562e2df7b8eb942a8d44741c419ba9

10 metri

Data: 05/08/2024 - n. T249671 - Richiedente: ZNNFBA89T11D708N