


Identificativi Catastali:
Sezione:
Foglio: 38
Particella: 949
Subalterno: 3

Compilata da:
Vecci Innocenti Enrico
Iscritto all'albo:
Geometri
Prov. Firenze N. 5606

Scheda n. 1 Scala 1:200


PIANO TERRA RIALZATO

H. ml.2,70

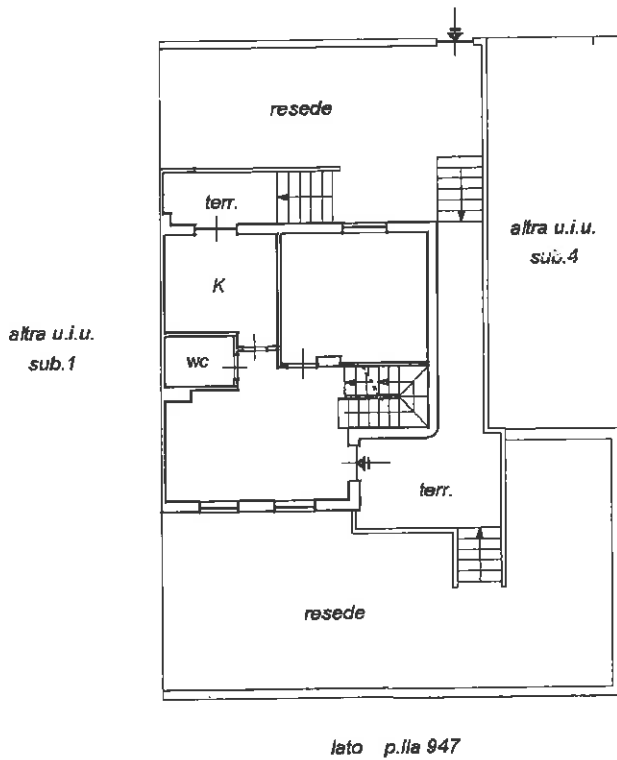


PIANO INTERRATO

H. ml.2,50


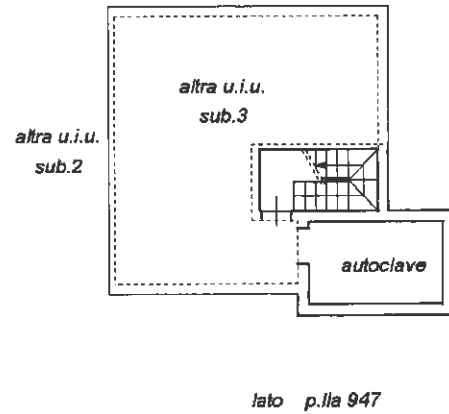


PIANO PRIMO

H. ml.2,70

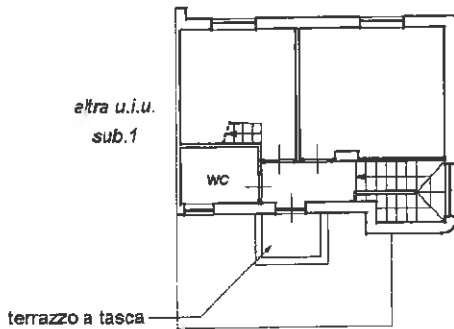

PIANO SECONDO

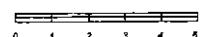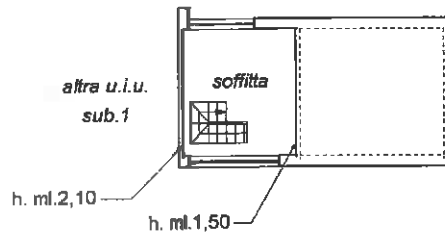

Dichiarazione protocollata del
Planimetria di u.i.u. in Comune di Carmignano
Via Francesco Petrarca civ. SNC

Identificativi Catastali:
Sezione:
Foglio: 38
Particella: 949
Subalterno: 4

Compilata da:
Vecci Innocenti Enrico
Iscritto all'albo:
Geometri
Prov. Firenze N. 5606

Scheda n. I Scala 1:200

PIANO INTERRATO

H. ml. 2,50

