


IMMOBILI COMUNE DI MACERATA

PLANIMETRIA DELLO STATO RILEVATO SCALA 1:100



LOTTO N.1, corpo A, corpo B (inclusa mansarda)

foglio n. 47 paticella 104 sub. 2; sub. 3;


Allegato IN-2

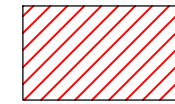



AA-1 (AA) ^ d / AA-2

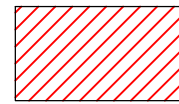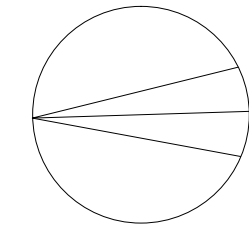


AA-1 (AA) ^ d / AA-2

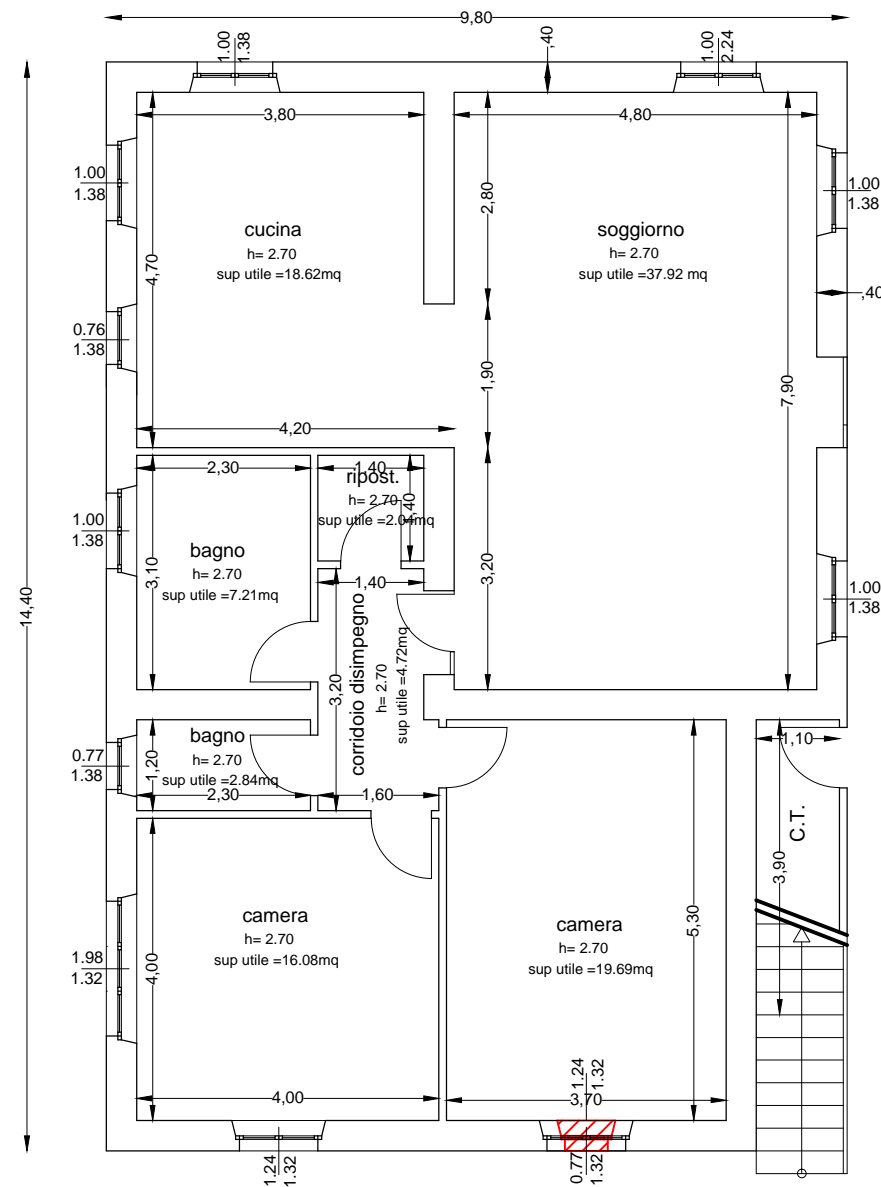

PIANO TERRA (Subalterno n. 2)

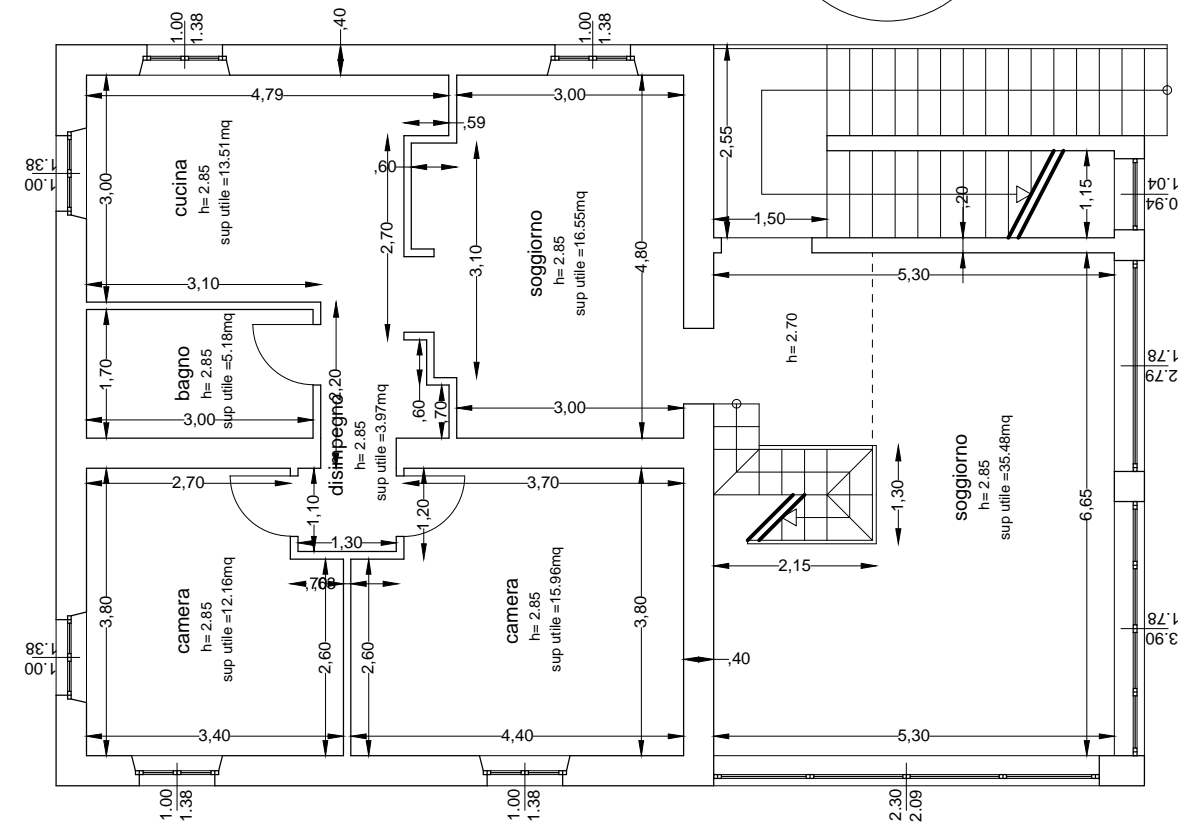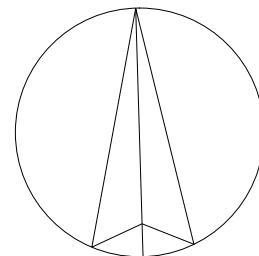

PIANO PRIMO (Subalterno n. 3)

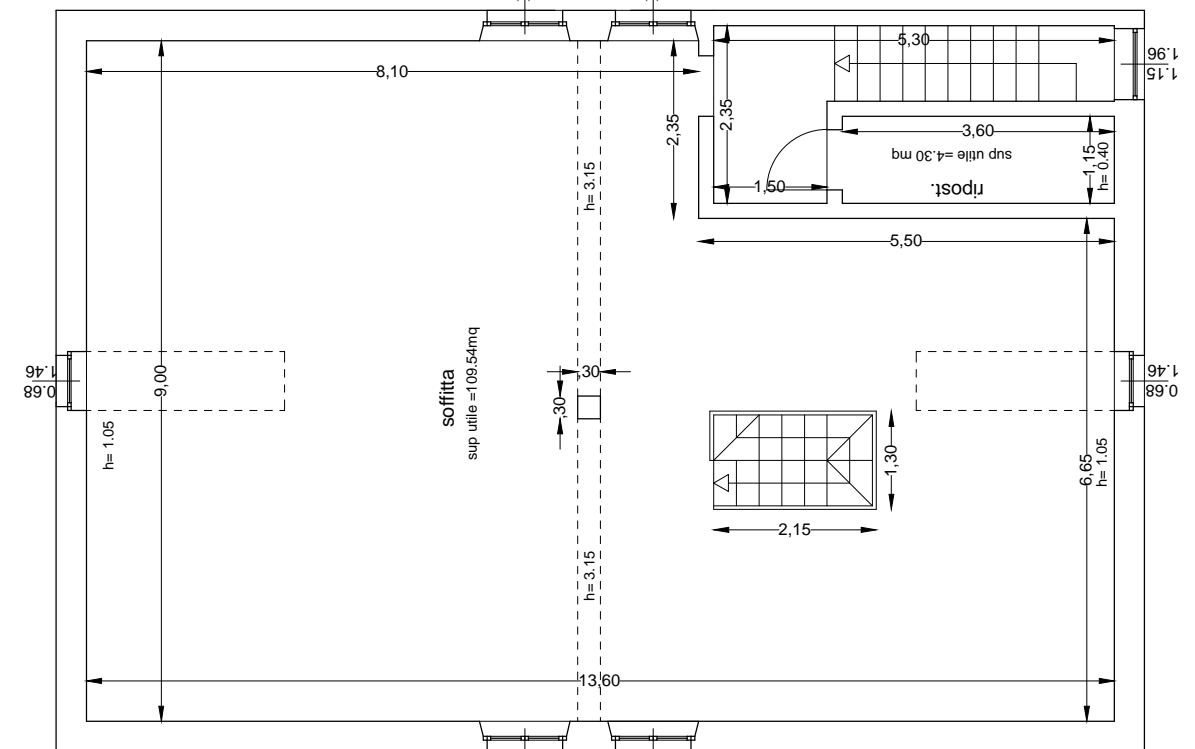

PIANO SOTTOTETTO (Subalterno n. 3)

