

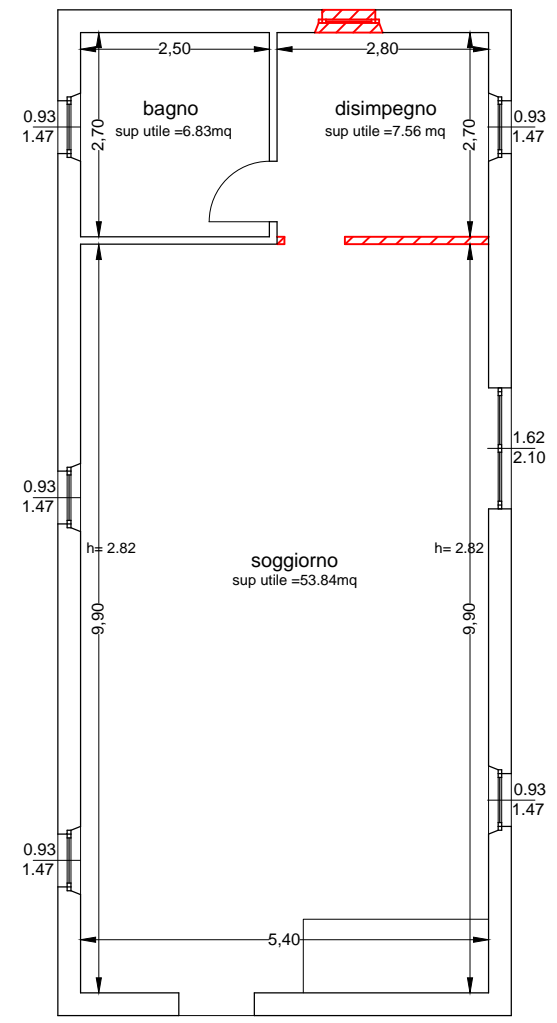
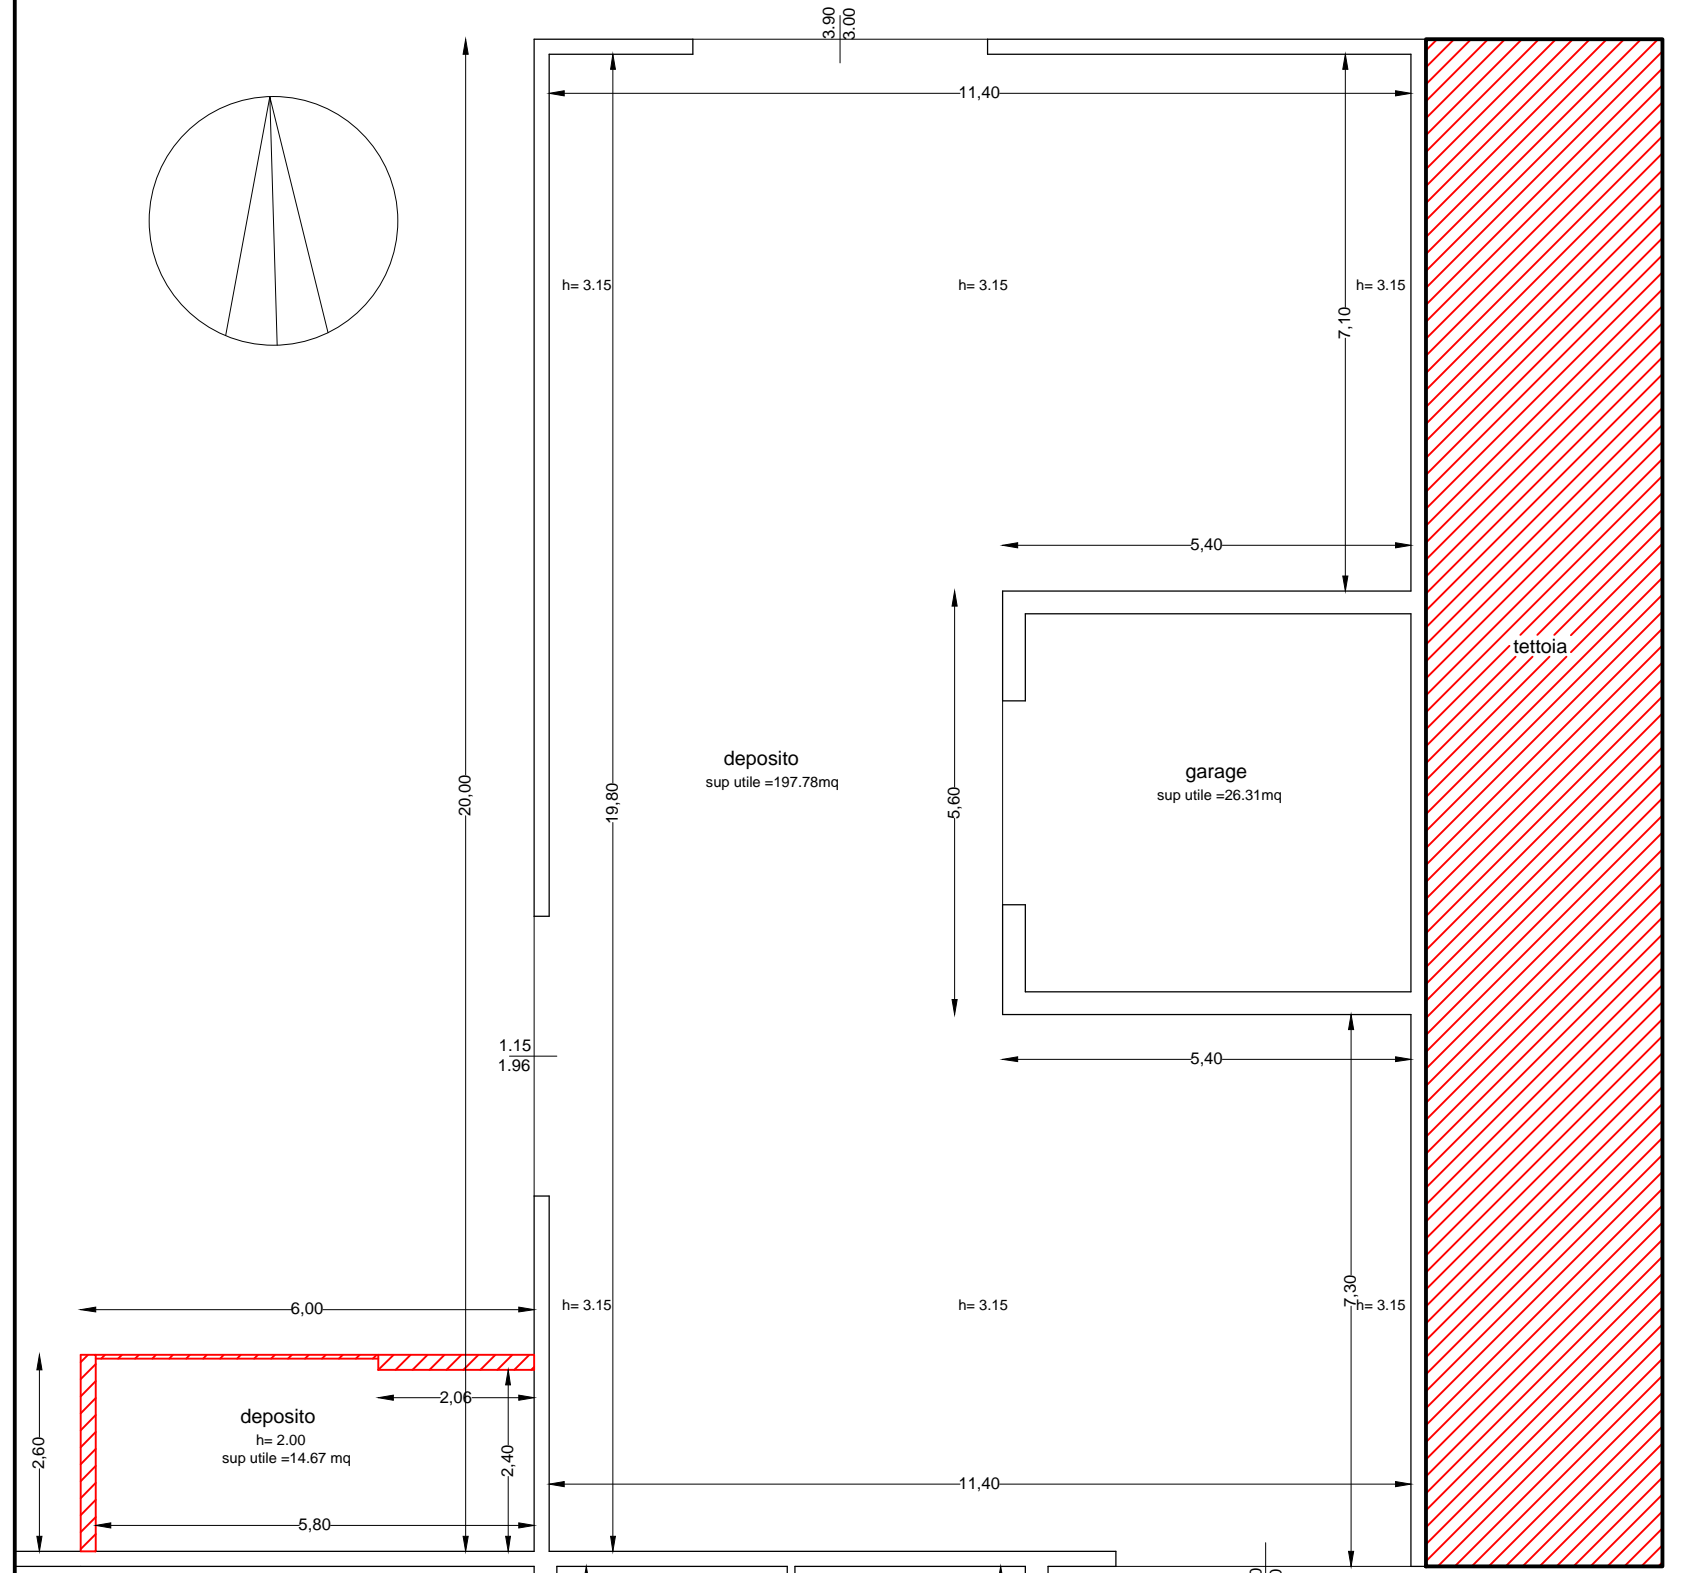


Area di riserva

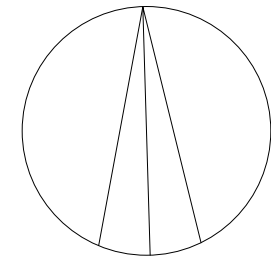

PIANO TERRA (Subalerno 4)

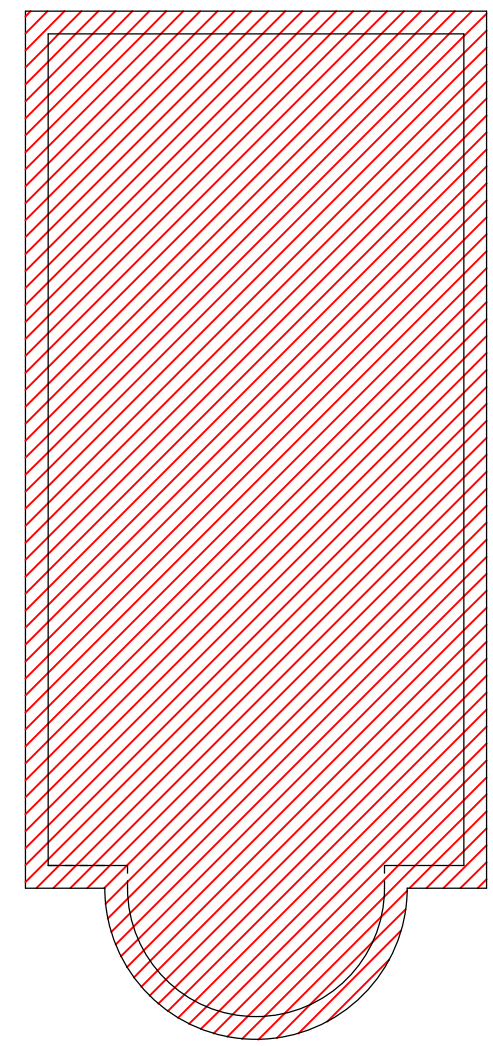

PIANO TERRA (Subalerno 5)

