


IMMOBILI COMUNE DI MATELICA

PLANIMETRIA DELLO STATO RILEVATO SCALA 1:100

LOTTO N. 1- CORPO 2, CORPO 3

foglio n. 54 paticella 14 sub. 20; foglio 54 paticella 14 sub. 21


Allegato 10-2

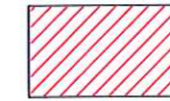

difformità rispetto al catastale

foglio n. 54 paticella 14 sub. 20


sup commerciale appartamento = 98.00 mq
 sup commerciale area comune = 7.92 mq
 sup commerciale cantina = 1.69mq
 sup commerciale totale lorda = **114.19 mq**

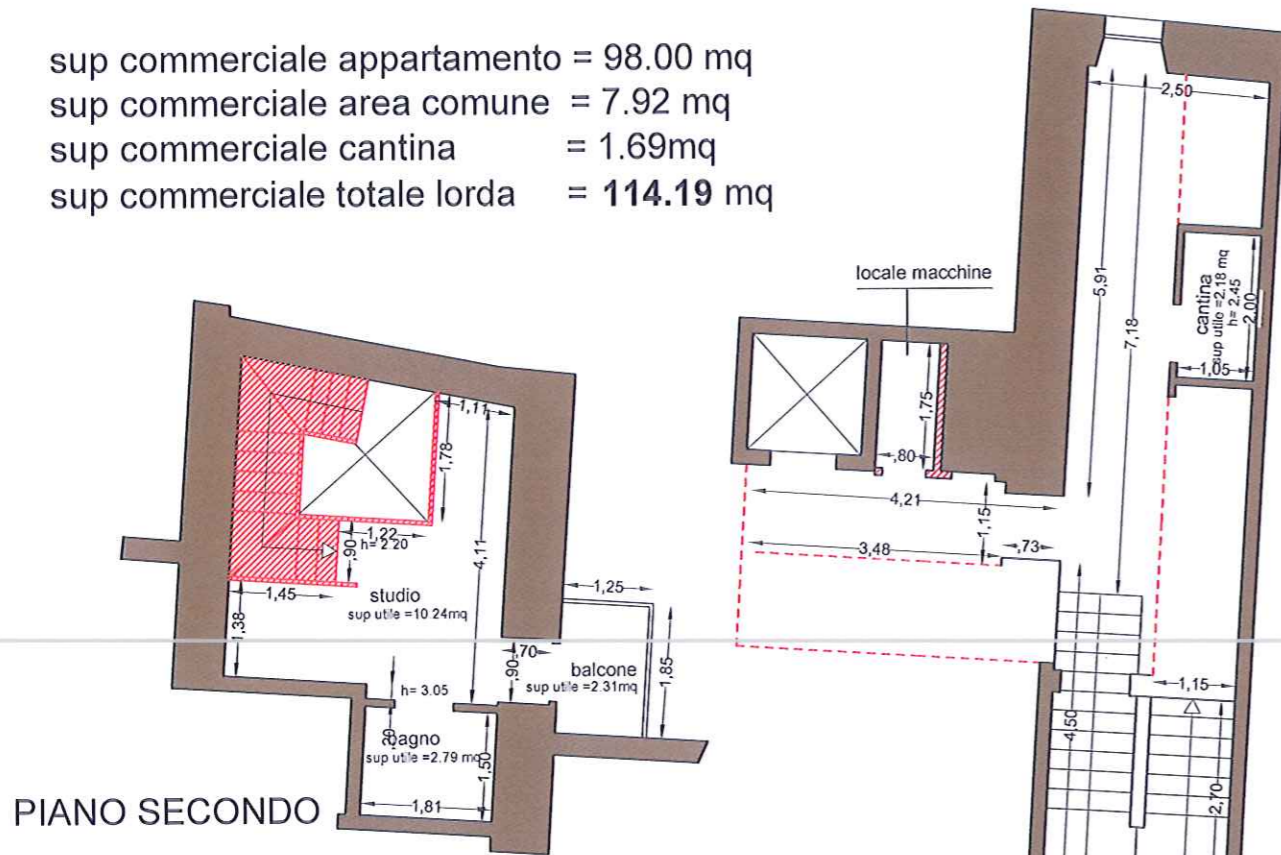


PIANO SECONDO

foglio n. 54 paticella 14 sub. 21

sup commerciale appartamento = 62.26 mq
 sup commerciale area comune = 7.92 mq
 sup commerciale cantina = 1.54 mq
 sup commerciale totale lorda = **78.30 mq**

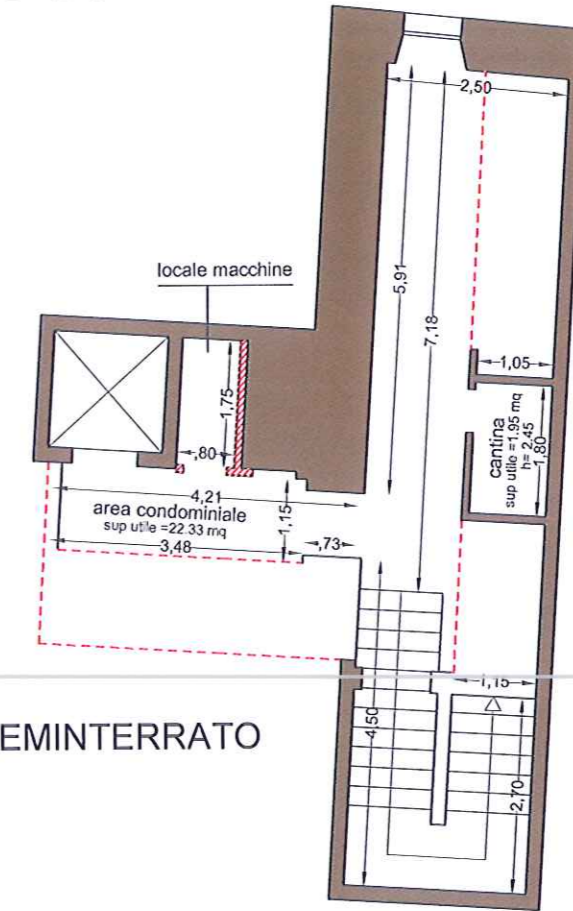


PIANO 2 SEMINTERRATO

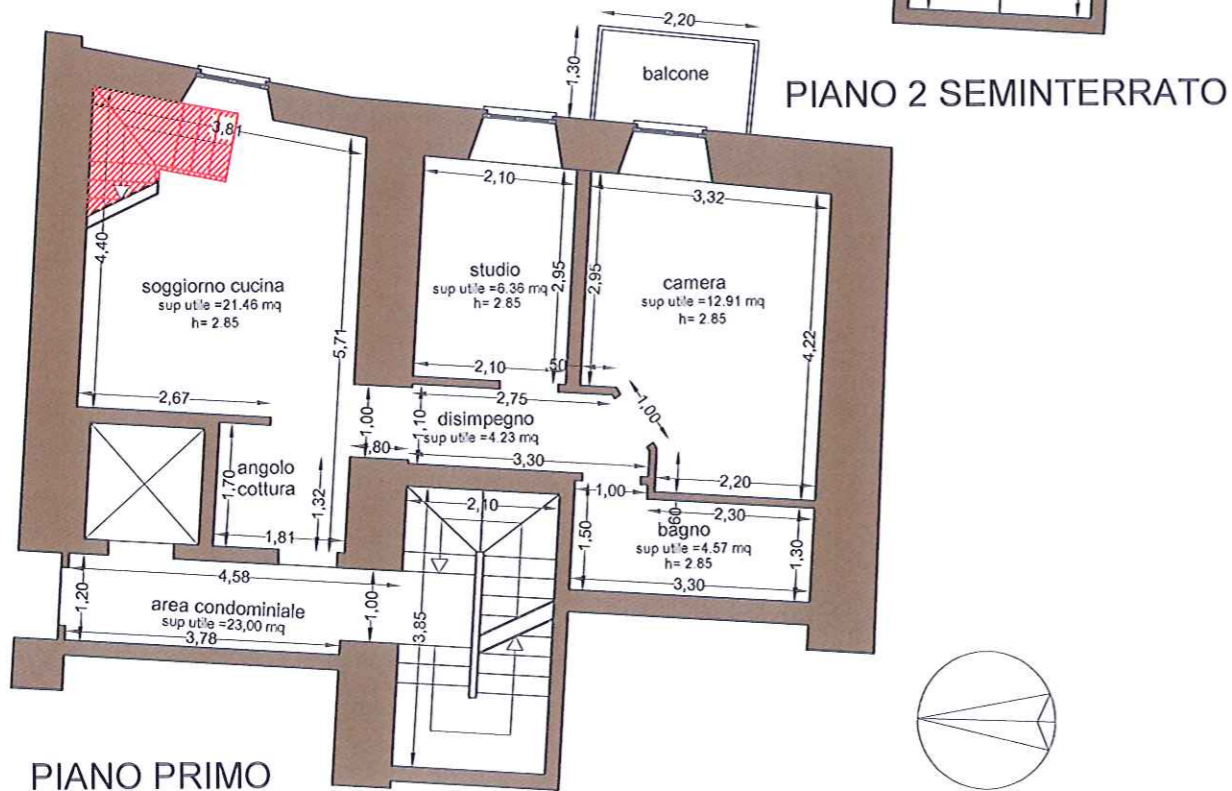

PIANO PRIMO

PIANO TERRA

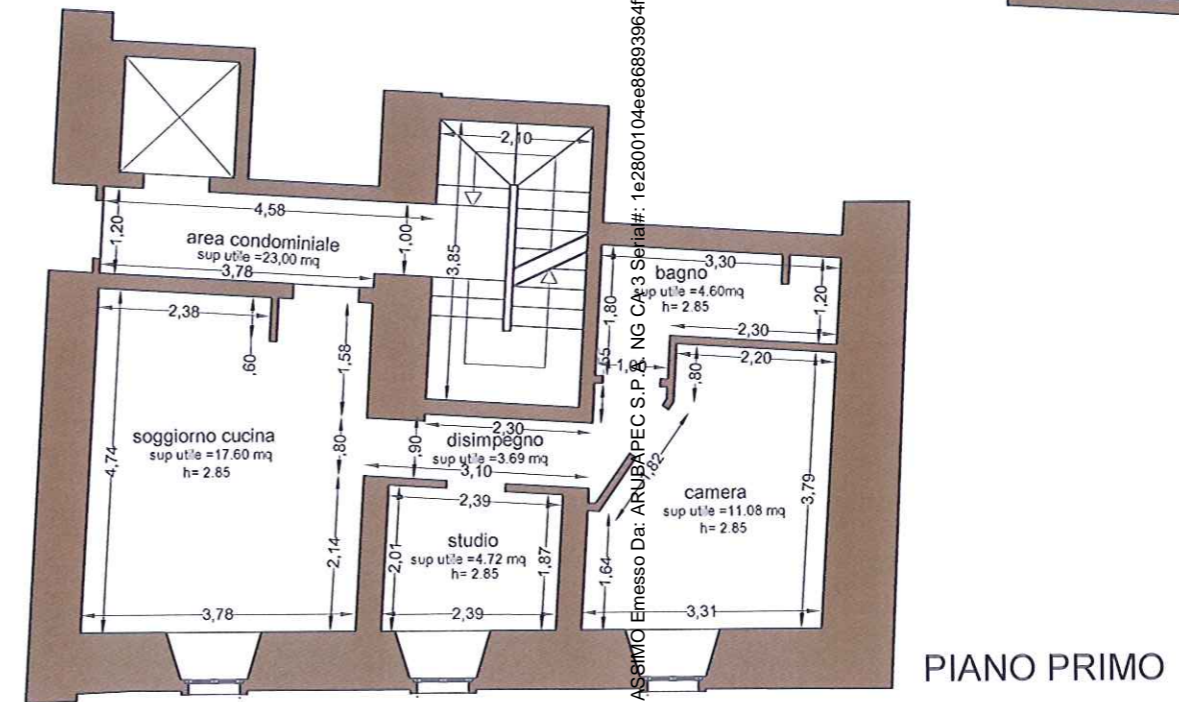

PIANO PRIMO

Firmato Da: BELELLI MASSIMO Emesso Da: ARUBAPEC S.P.A. NG CA-3 Serial#: 1e2800104ee86893964fcb7c7815156e




IMMOBILI COMUNE DI MATELICA

PLANIMETRIA DELLO STATO RILEVATO SCALA 1:100

LOTTO N. 1- CORPO 2, CORPO 3

foglio n. 54 paticella 14 sub. 22; foglio 54 paticella 14 sub. 23


Allegato 10-3

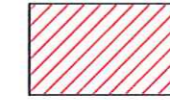


difformità rispetto al catastale

foglio n. 54 paticella 14 sub. 22

sup commerciale appartamento = 77.57 mq
 sup commerciale area comune = 7.92 mq
 sup commerciale totale lorda = **85.49** mq

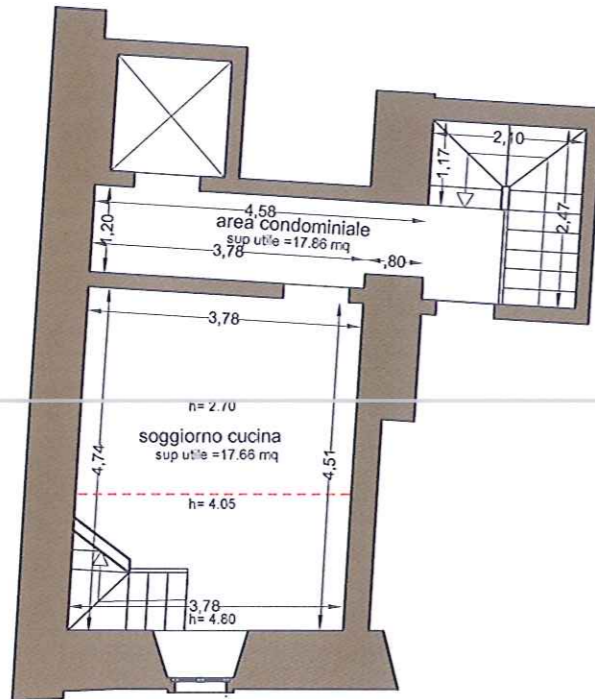



PIANO TERZO

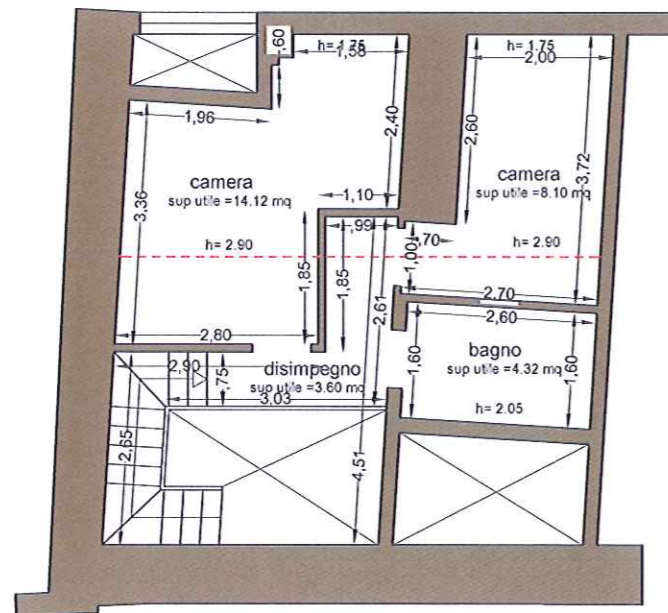


PIANO SECONDO

foglio n. 54 paticella 14 sub. 23


sup commerciale appartamento = 106.84 mq
 sup commerciale area comune = 7.92 mq
 sup commerciale cantina = 1.88 mq
 sup commerciale totale lorda = **116.64** mq

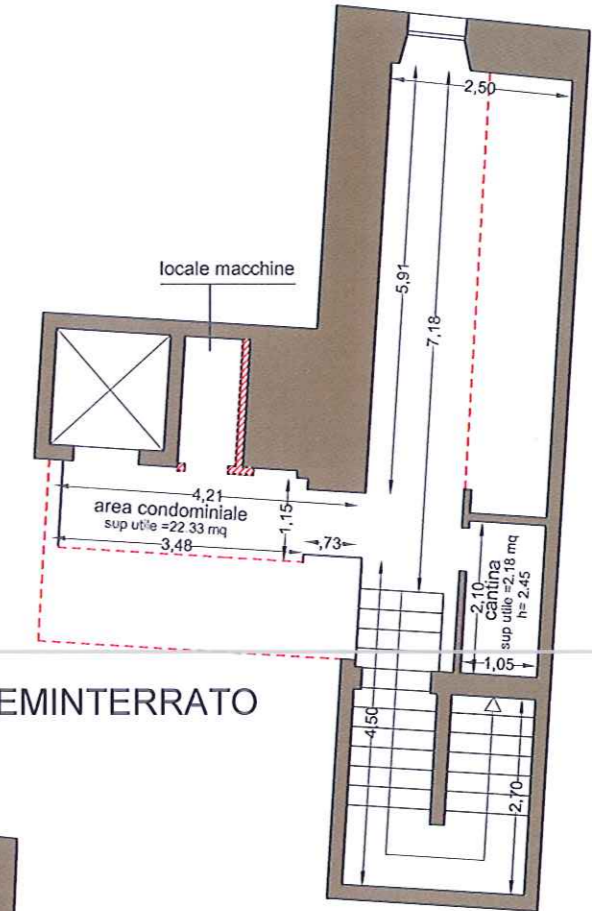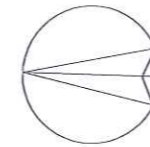

PIANO 2 SEMINTERRATO

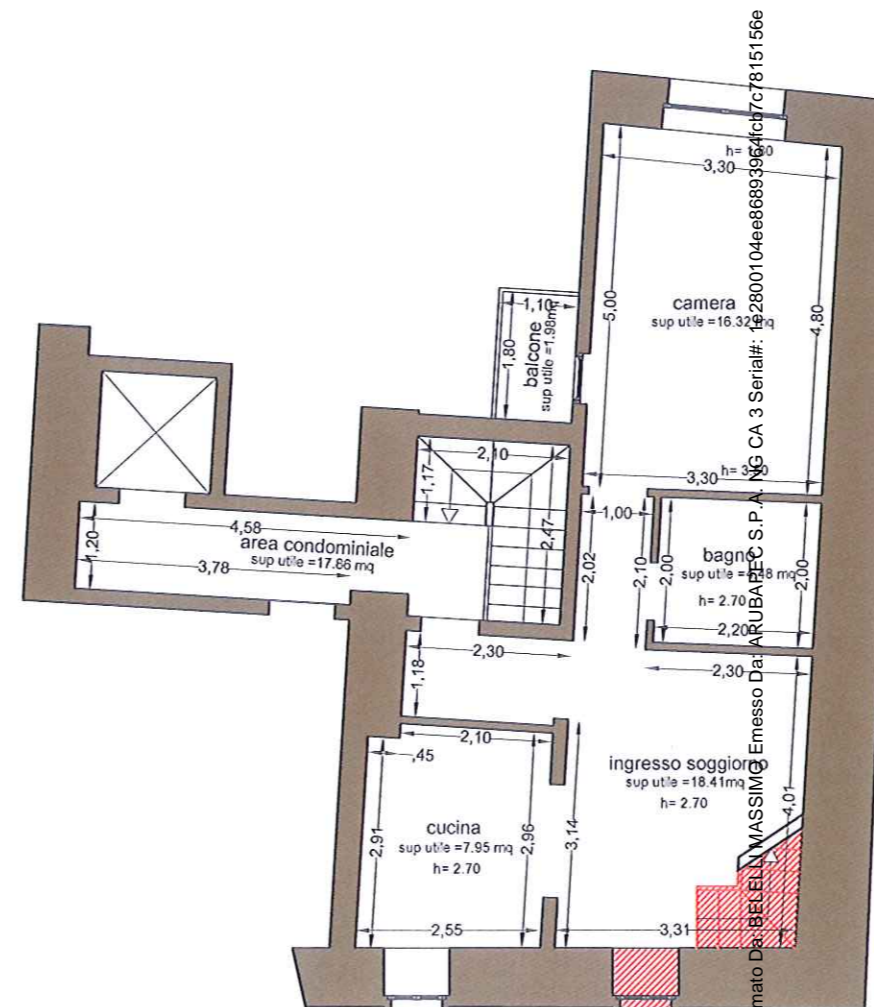

PIANO SECONDO

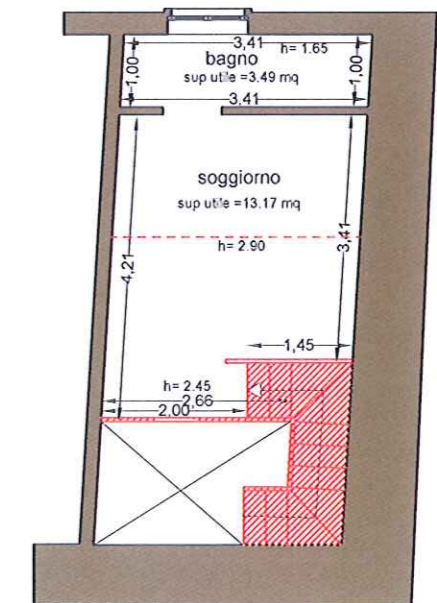

PIANO TERZO

Firmato Da: BELELLI MASSIMO Emesso Da: ARUBAPEC S.P.A. NG CA 3 Serial#: 2800104ee86893964fcb7c7815156e

