


■ RILIEVO


■ DIFFORMITA' RISPETTO ALLA PLANIMETRIA CATASTALE: NON DIFFORME

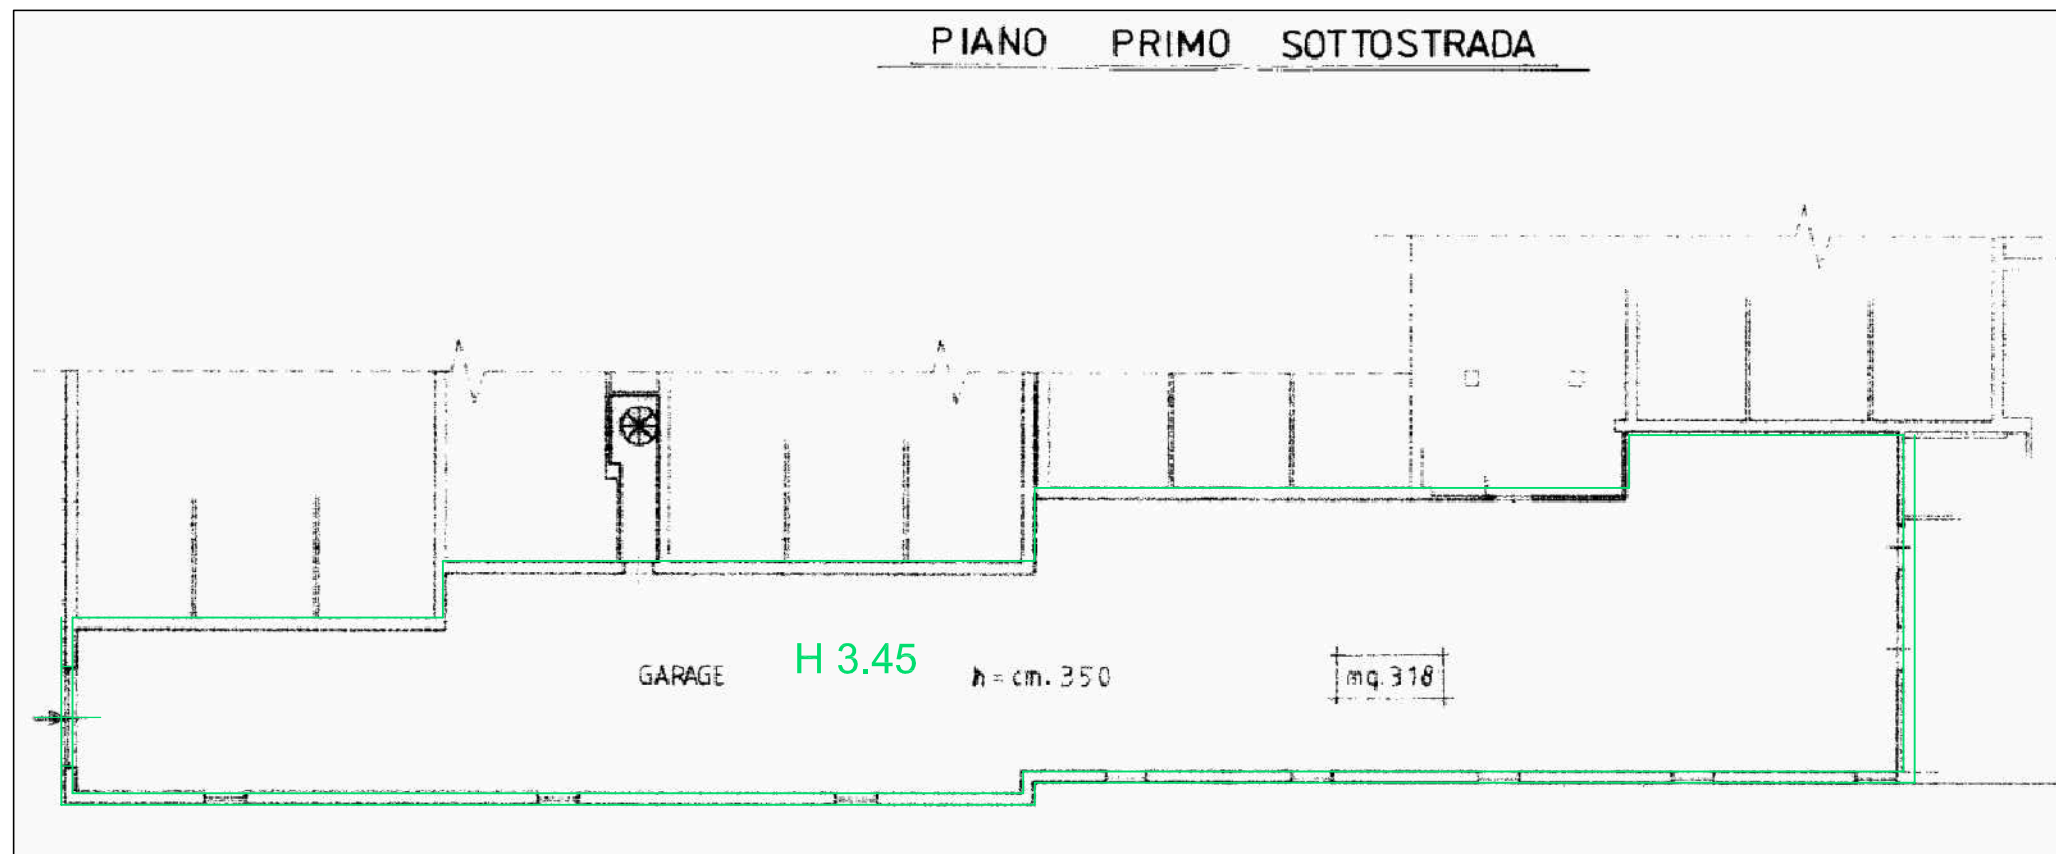

■ RILIEVO

■ DIFFORMITA' RISPETTO A C.E. 329 DEL 05/10/1999: NON DIFFORME

PROGETTO — PLANIMETRIA PIANO SEMINTERRATO  
Rapp. 1:200

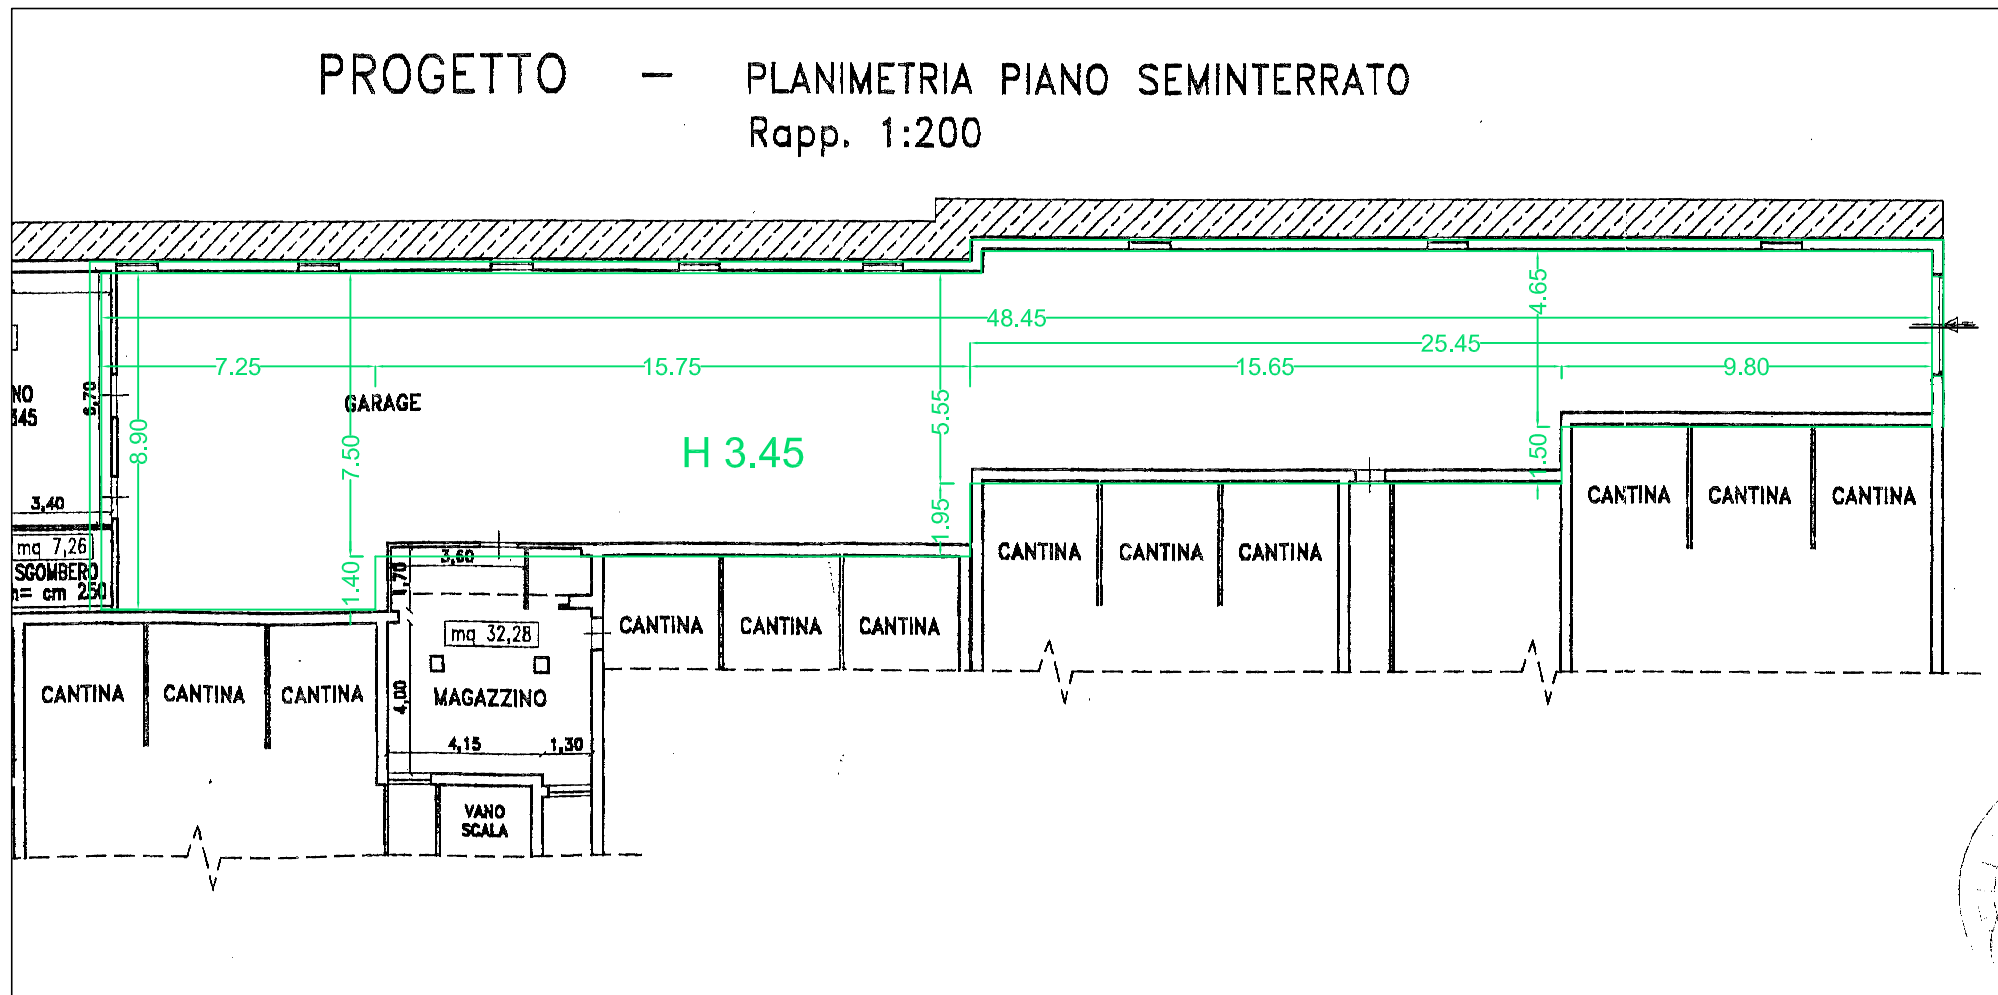

SCALA 1:200