

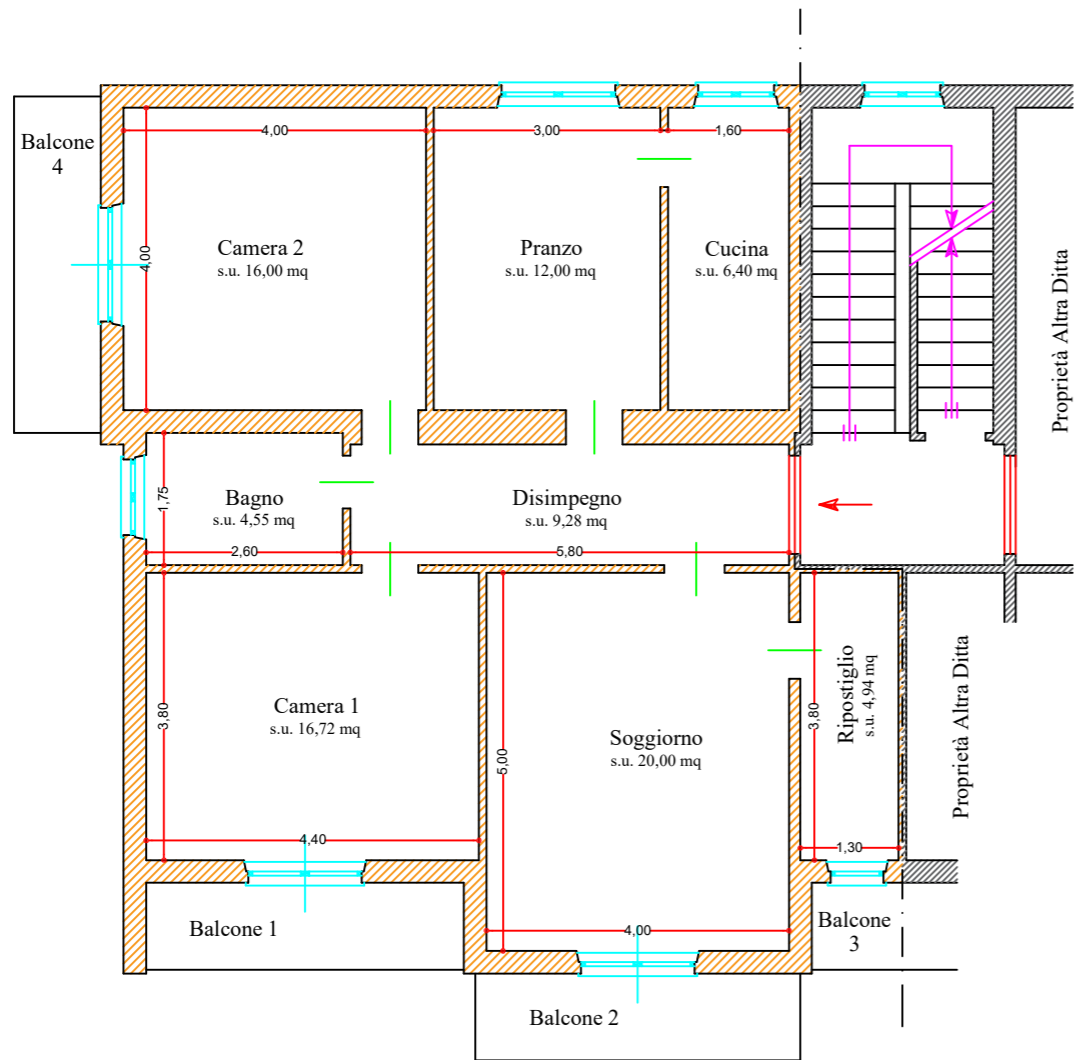


Planimetria Sub 9  
Piano Secondo - Stato Approvato  
Scala 1:100

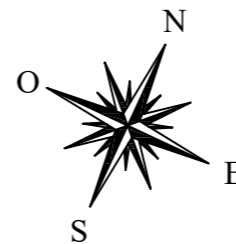


Planimetria Sub 9  
Piano Secondo - Stato di Fatto  
Scala 1:100

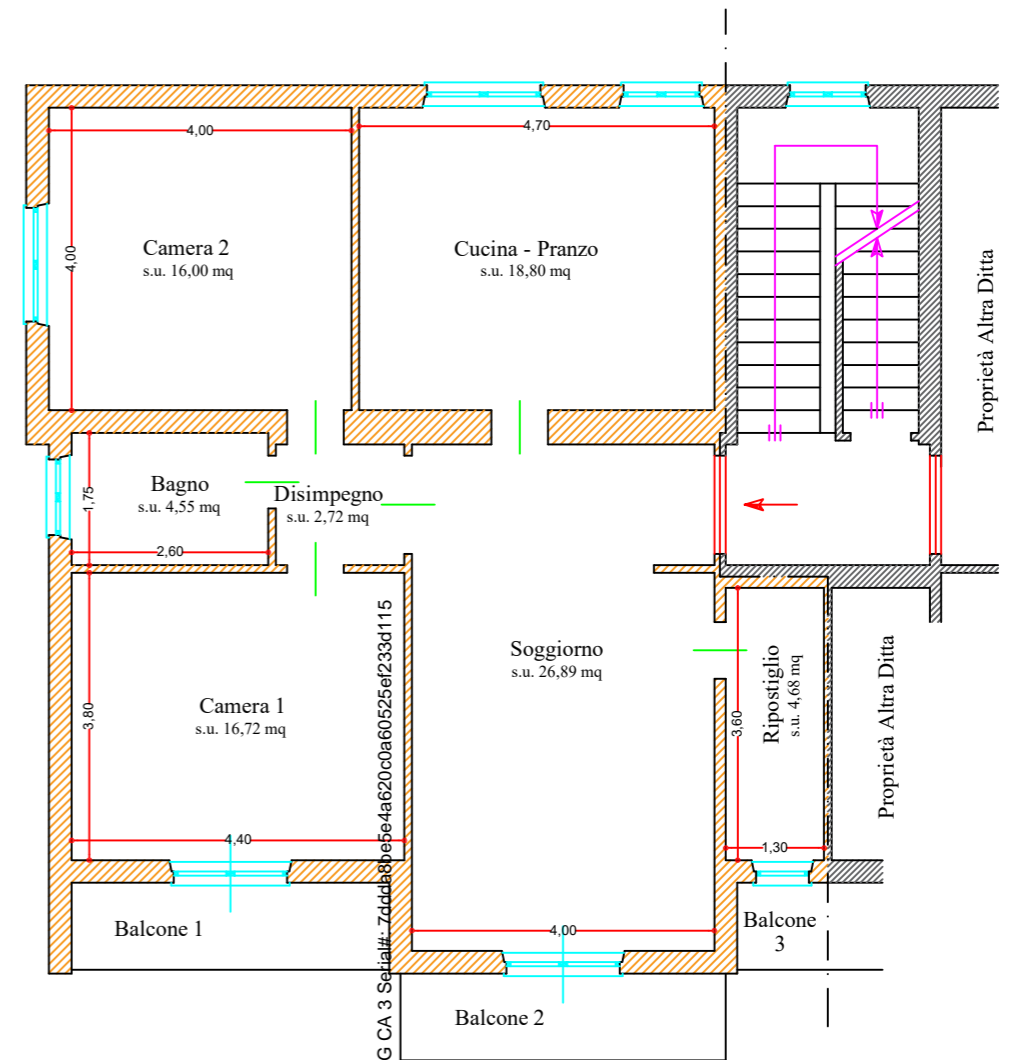



Firmato Da: GIORGETTI PATRIZIO Emesso Da: ARUBAPEC S.P.A. NG CA 3 Serial#: 7dcdab9e4e4a620c0a60525ef233d115

Il C.T.U.  
Geom. Giorgetti Patrizio

Planimetria Sub 9  
Piano Terzo Sottotetto - Stato Approvato  
Scala 1:100

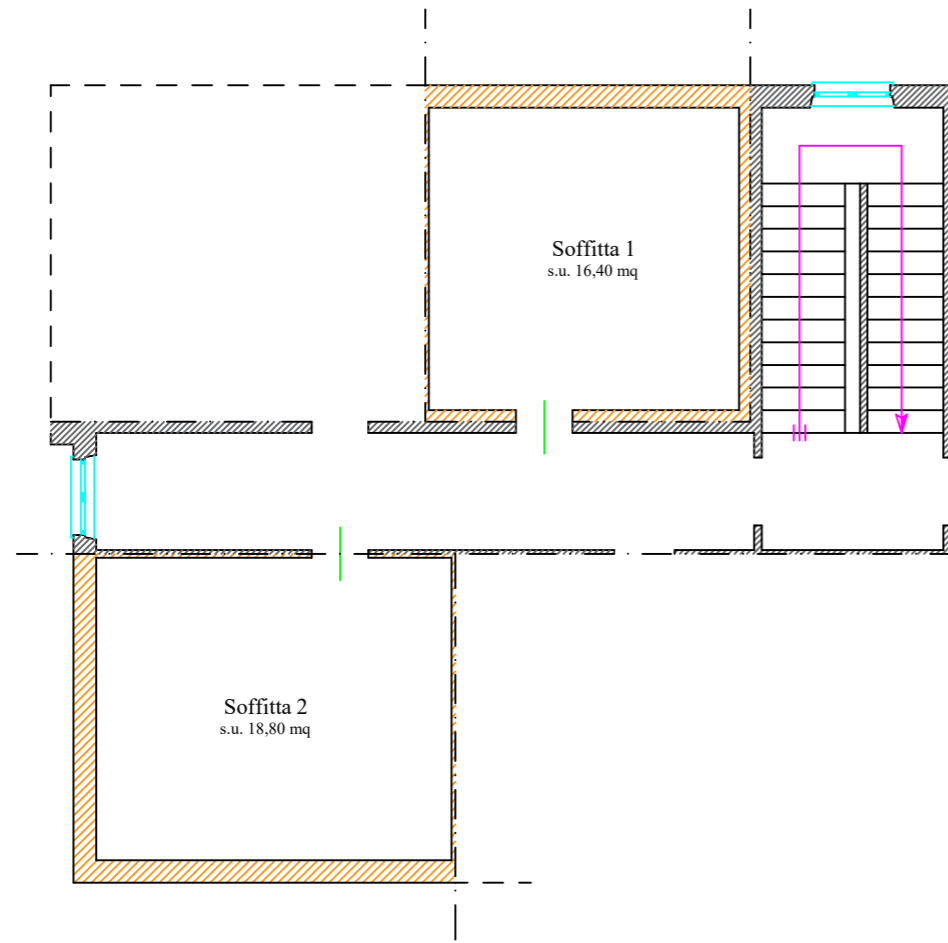

Planimetria Sub 9  
Piano Secondo - Stato di Fatto  
Scala 1:100

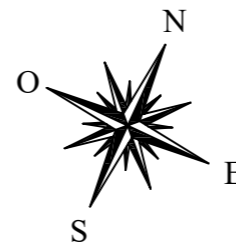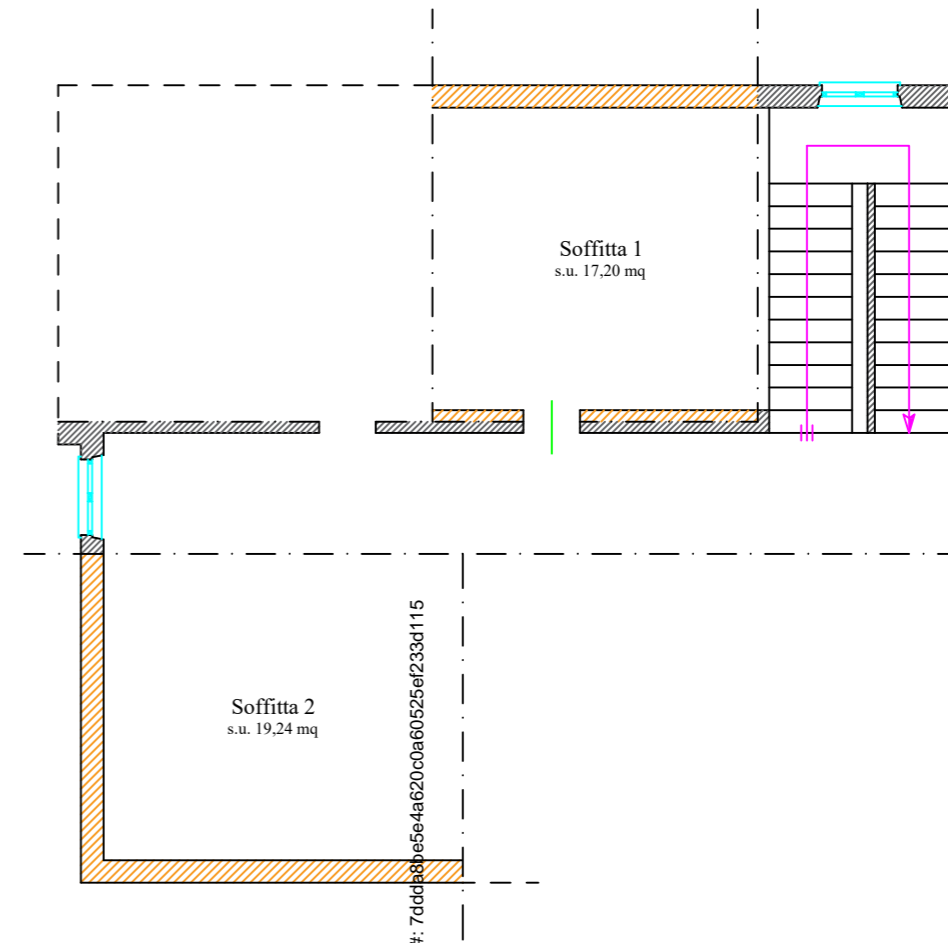

Firmato Da: GIORGETTI PATRIZIO Emesso Da: ARUBAPEC S.P.A. NG CA 3 Serial#: 7d0da8b5e4a620c0a60525ef233d115

Il C.T.U.  
Geom. Giorgetti Patrizio