

MODULARIO  
F. rig. rend. 487




MINISTERO DELLE FINANZE  
DIPARTIMENTO DEL TERRITORIO  
**CATASTO EDILIZIO URBANO** (ROL 13-4-1939, n. 652)  
MARRUBIU via ARGENTINA

MOD. **DM** (CEU)

LIRE  
**500**

Planimetria di u.i.u. in Comune di..... civ..... **10**

SOSTITUISCE IL MAPP. 445 SUB.1

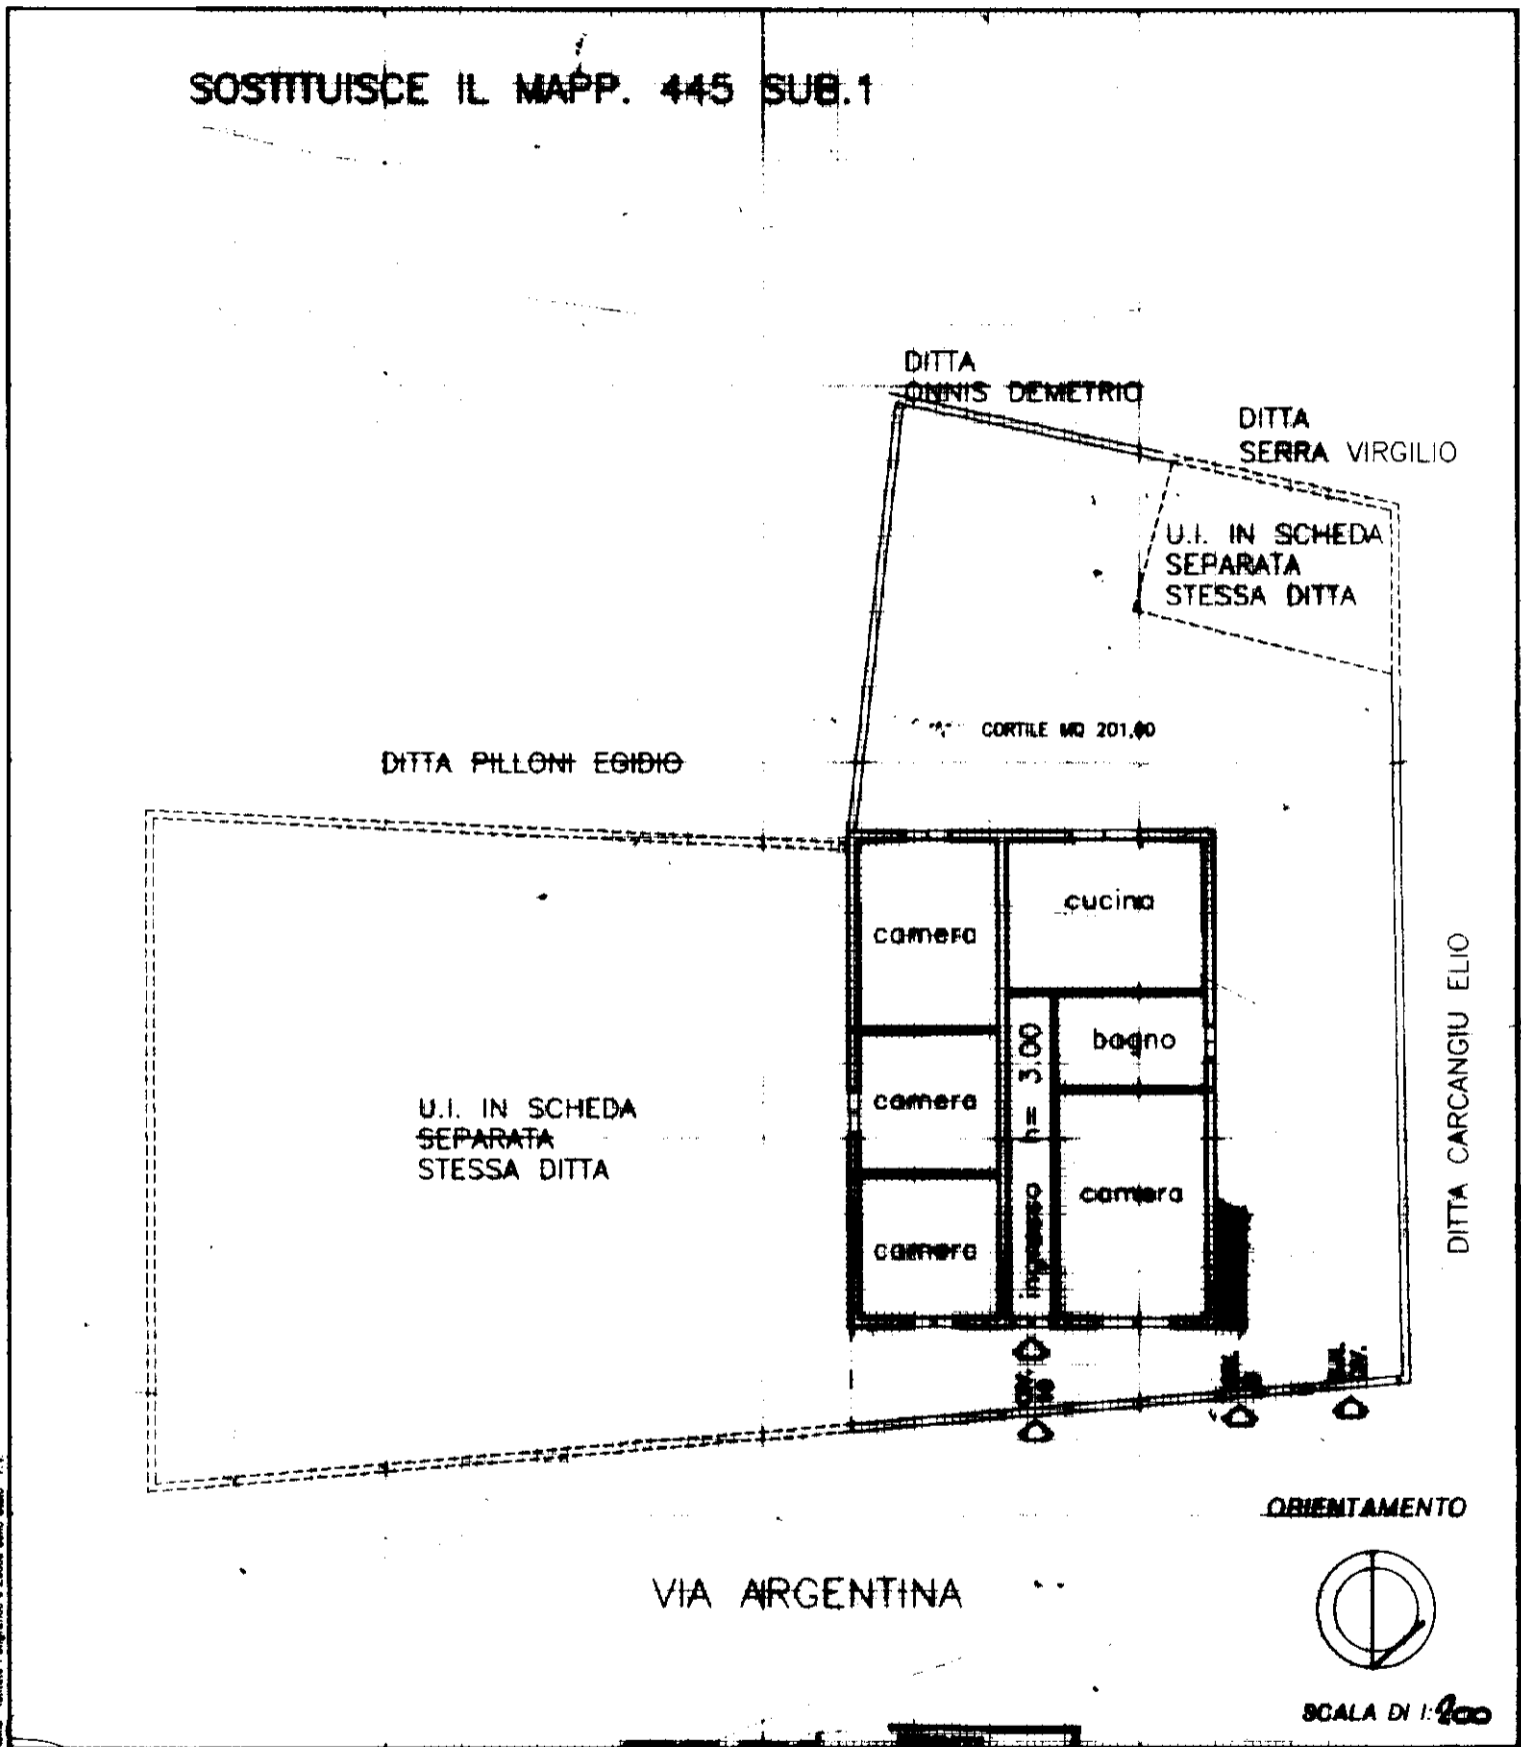

Nome - Istituto Poligrafico e Zecca dello Stato - P.V.

Dichiarazione di N.C.

Denuncia di variazione

Identificativi catastali

F. n. **445** sub. **3**

Compilata dal **PERITO EDILIZIO ORISTANO**  
(Titolo, cognome e nome)

Iscritto all'albo de **PERITI EDILIZI ORISTANO**  
della provincia di **ORISTANO**  
data **25 MAG. 2000**

PROV. ORISTANO

RISERVATO ALL'UFFICIO

marrubiu01

Catasto dei Fabbricati - Situazione al 10/03/2021 - Comune di MARRUBIU (E972) - < Foglio: 26 - Particella: 716 - Subalterno: 3 >  
VIA ARGENTINA n. 10 piano: T;