


# ABITAZIONE "LOFT" - PIANO TERRA

## stato dei luoghi scala 1:100

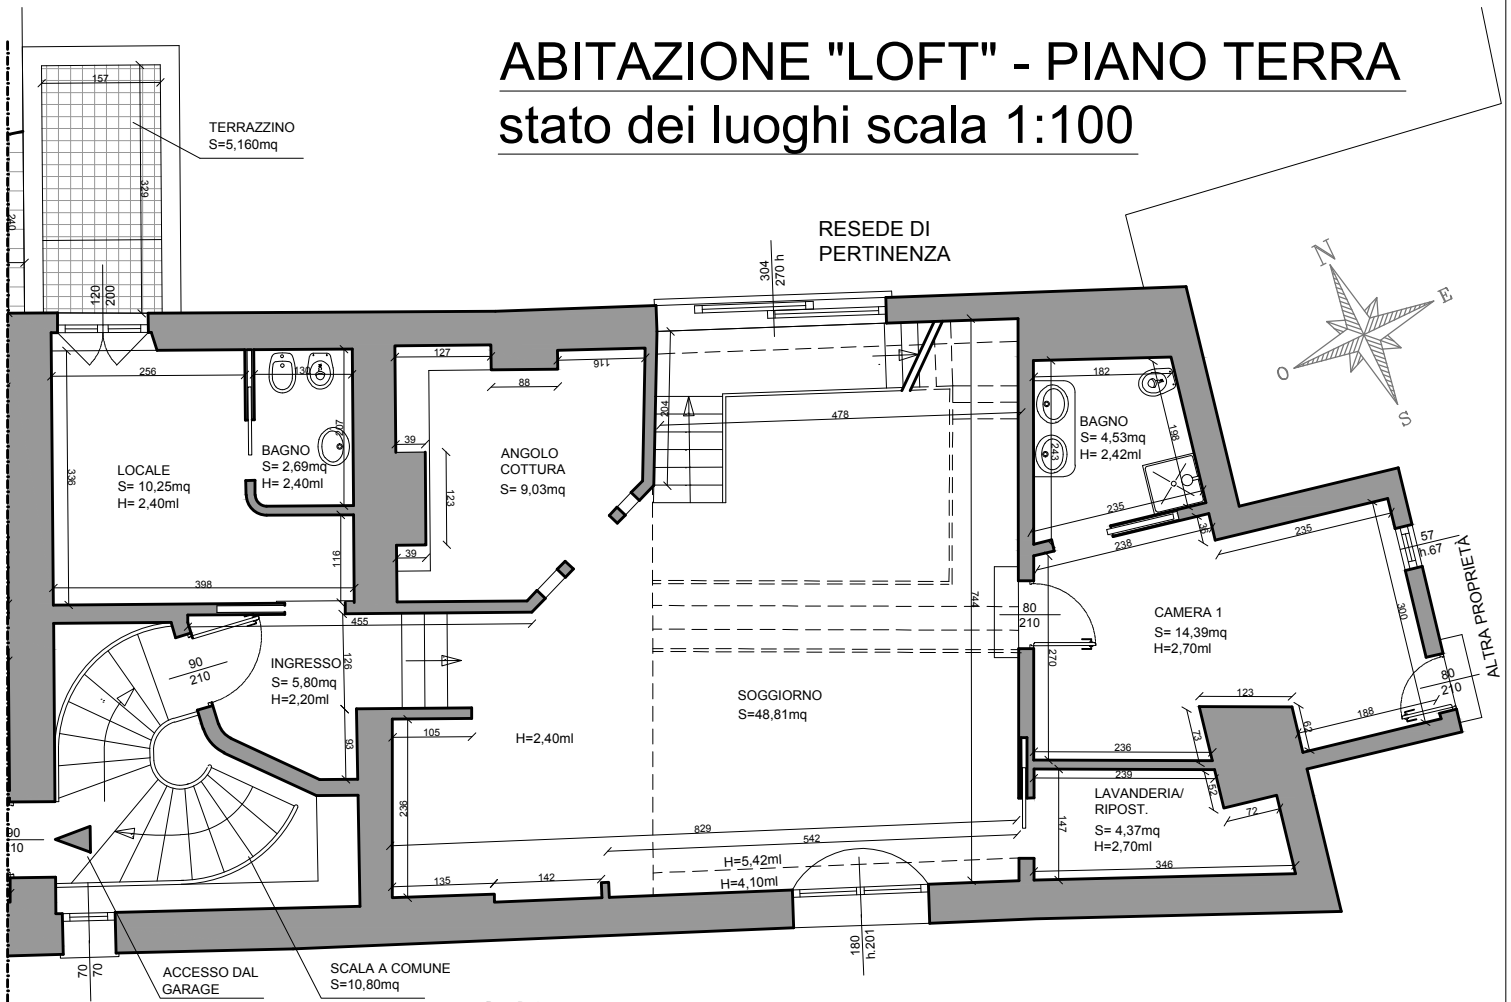

VIA FRA' GIOVANNI DA FIESOLE


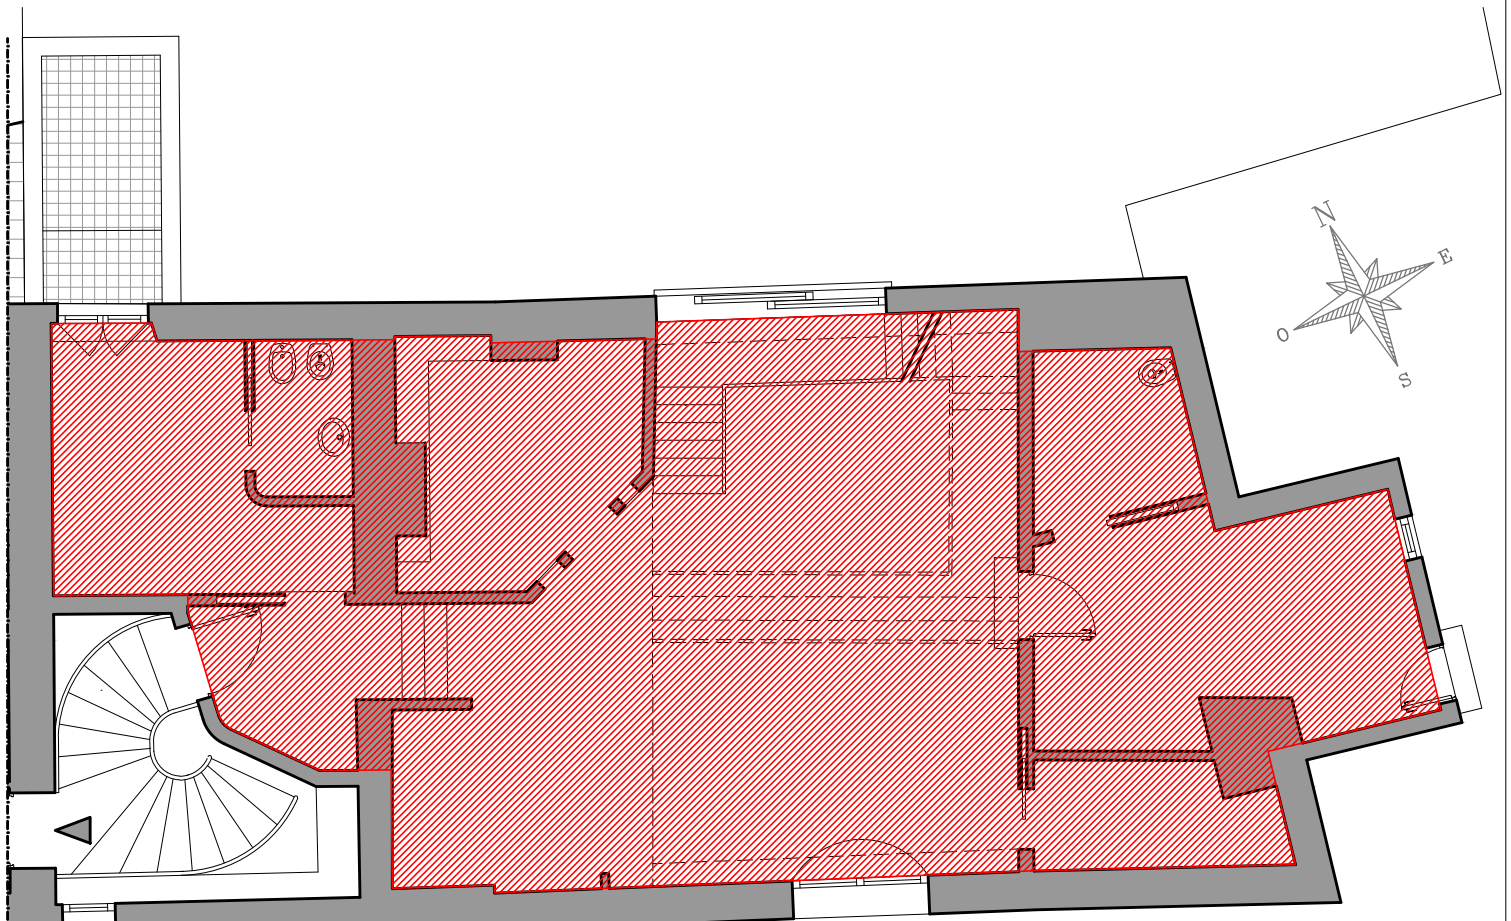


TABELLA DELLE SUPERFICI scala 1:100

	S.I.L.	108,34mq
--	--------	----------

# ABITAZIONE "LOFT" - PIANO PRIMO

## stato dei luoghi scala 1:100

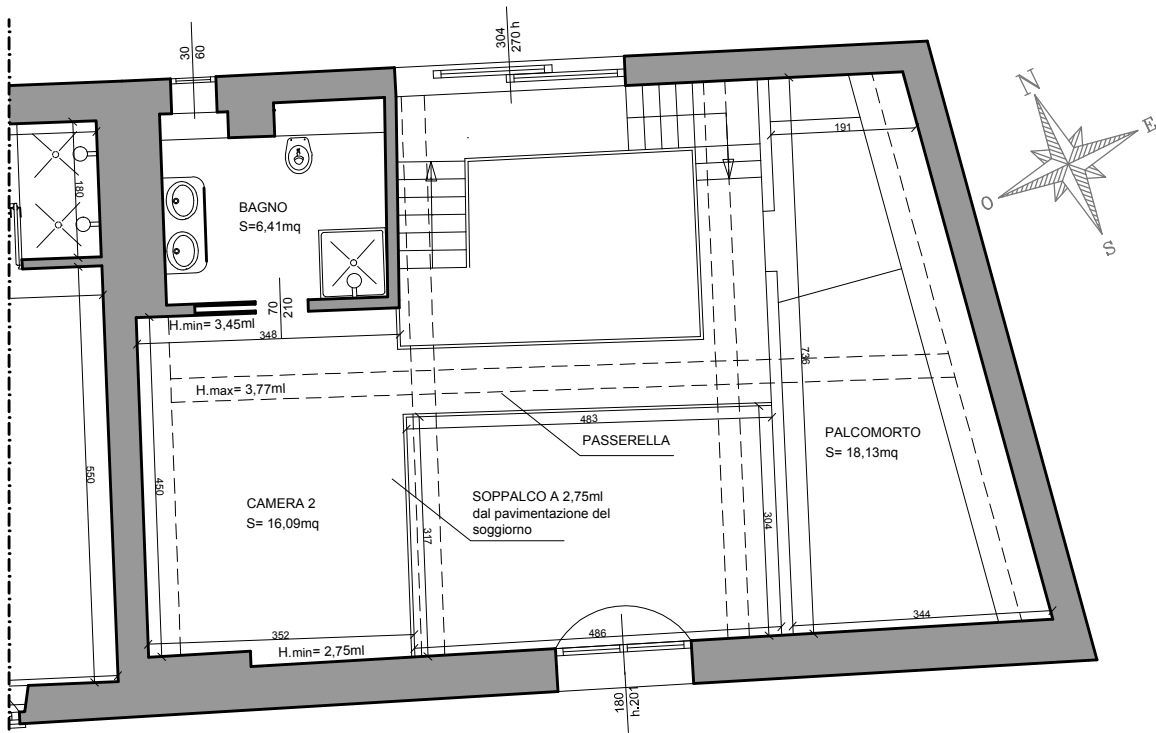

VIA FRA' GIOVANNI DA FIESOLE


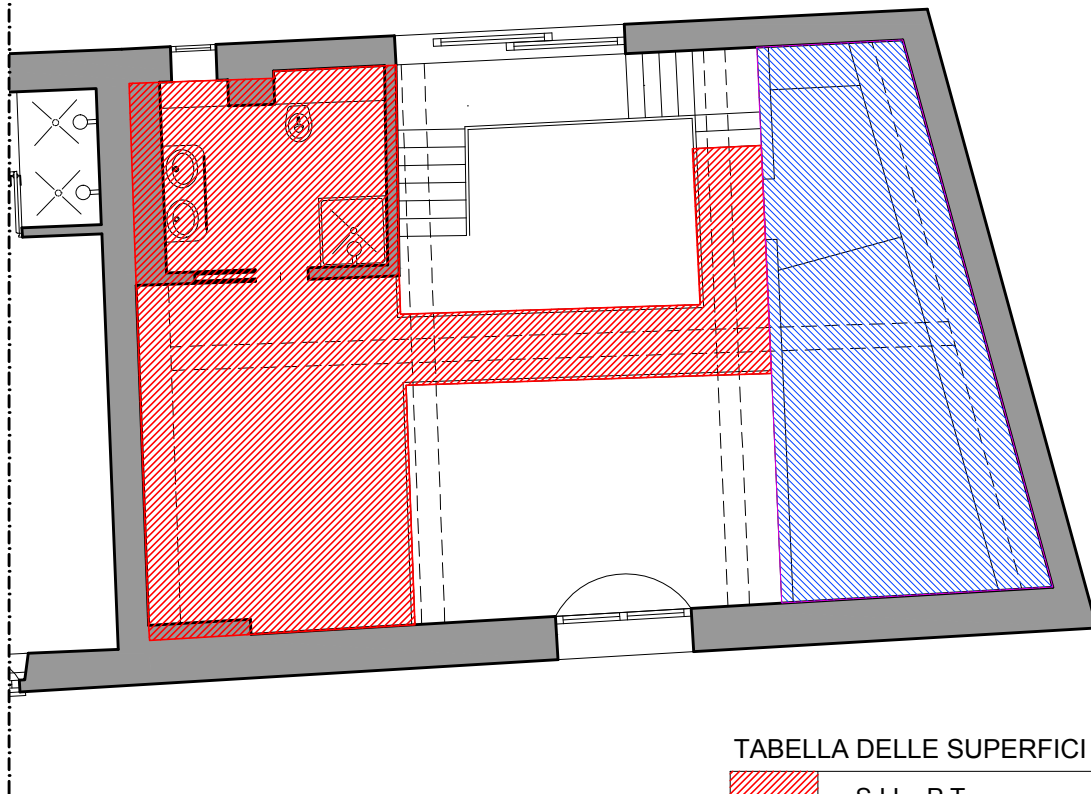


TABELLA DELLE SUPERFICI scala 1:100

	S.I.L. P.T.	108,34mq
	S.I.L. P.P.	32,32mq
	S. Palco morto	20,28mq

# AUTORIMESSA "LOFT" - PIANO SEMINTERRATO

stato dei luoghi scala 1:100

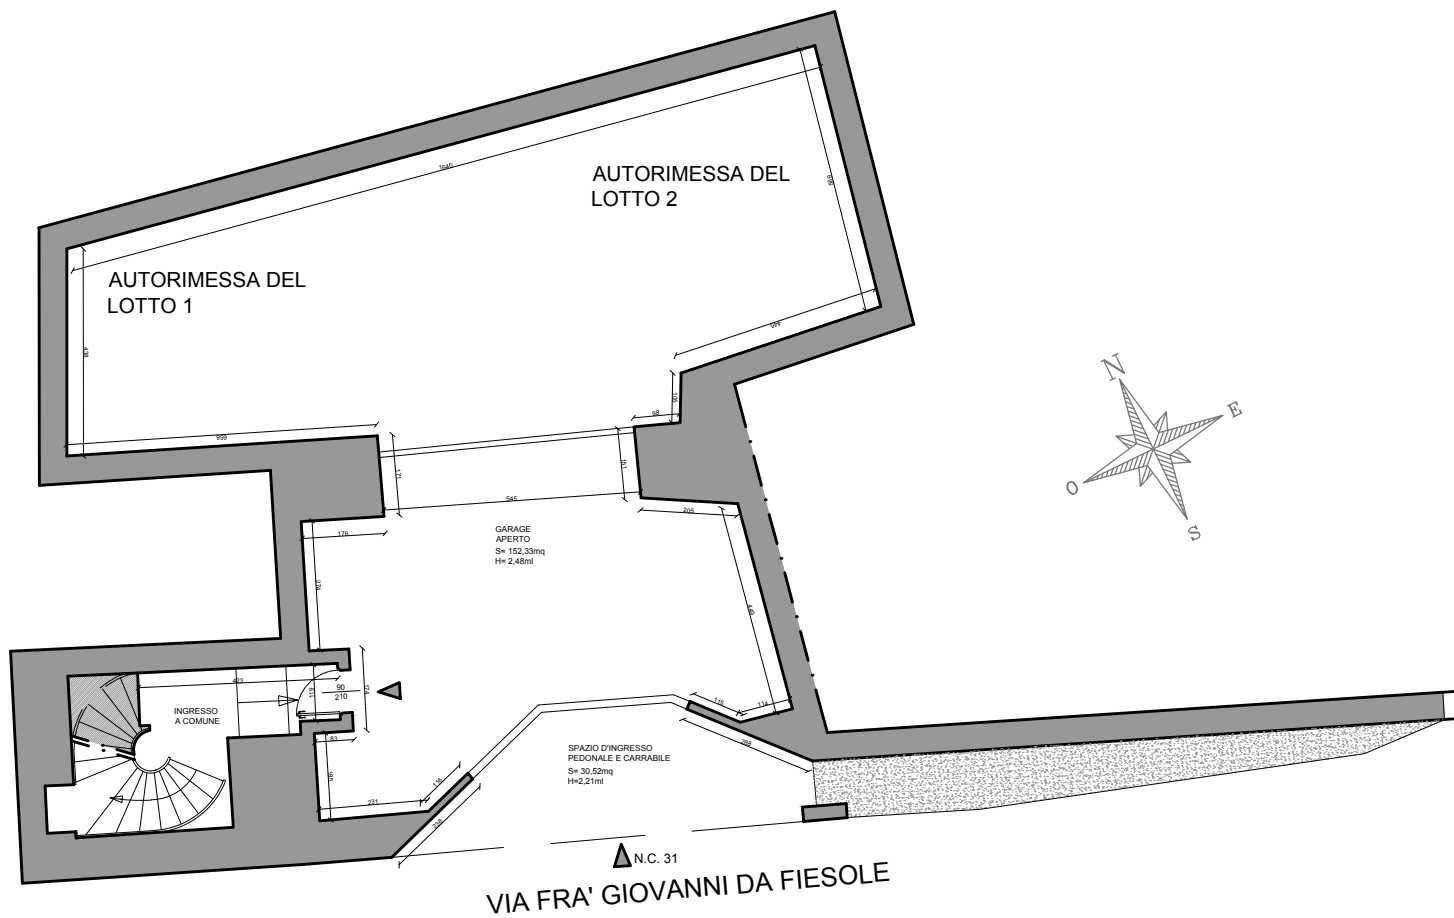

PIANO SEMINTERRATO