



ALLEGATO 1

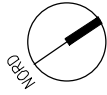

RILIEVO STATO DI FATTO
APPARTAMENTO MAPPALE 5331 SUB 33
SCALA 1:100
superficie lorda immobile mq 50,00
superficie terrazzi mq 6,65

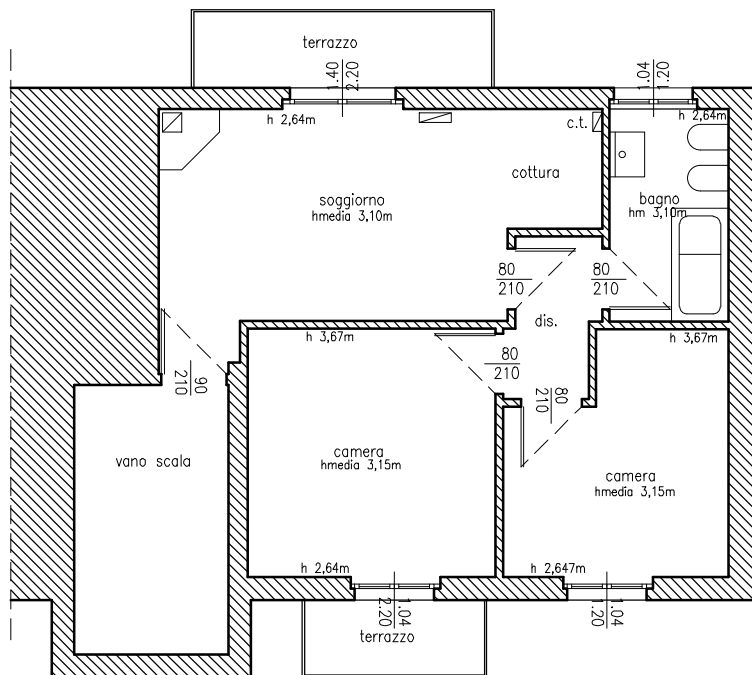

PIANO SECONDO