


ALLEGATO 9


LOTTO n. 3

3.5.- Rilievo unità immobiliare

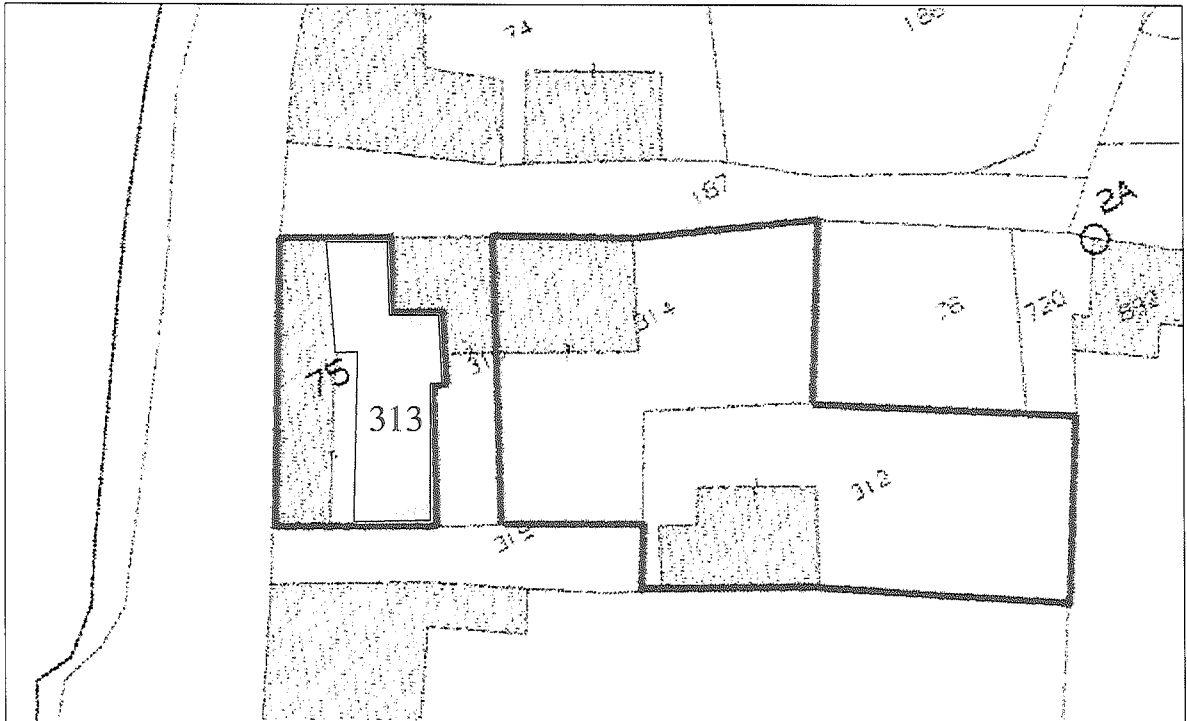


Comune di Spresiano Foglio 17

INQUADRAMENTO LOTTO n. 3

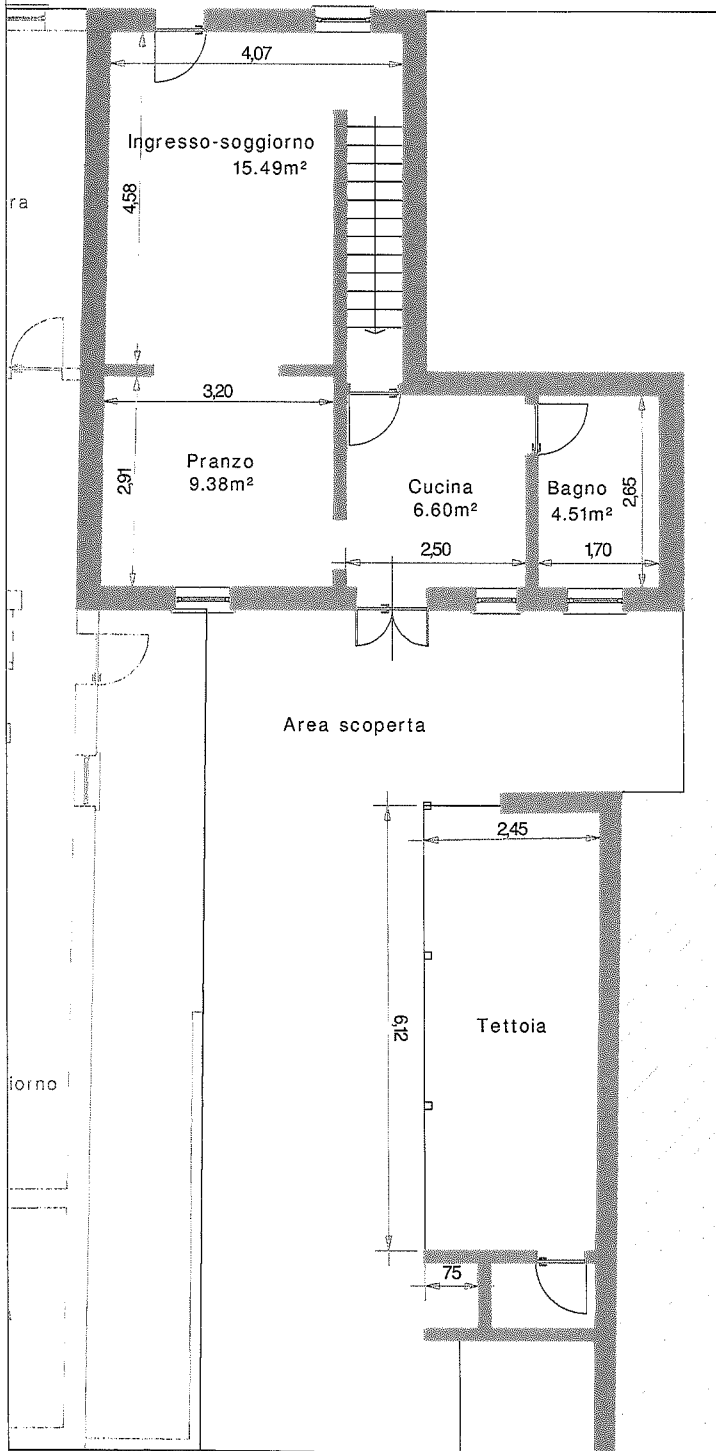

PIANO TERRA

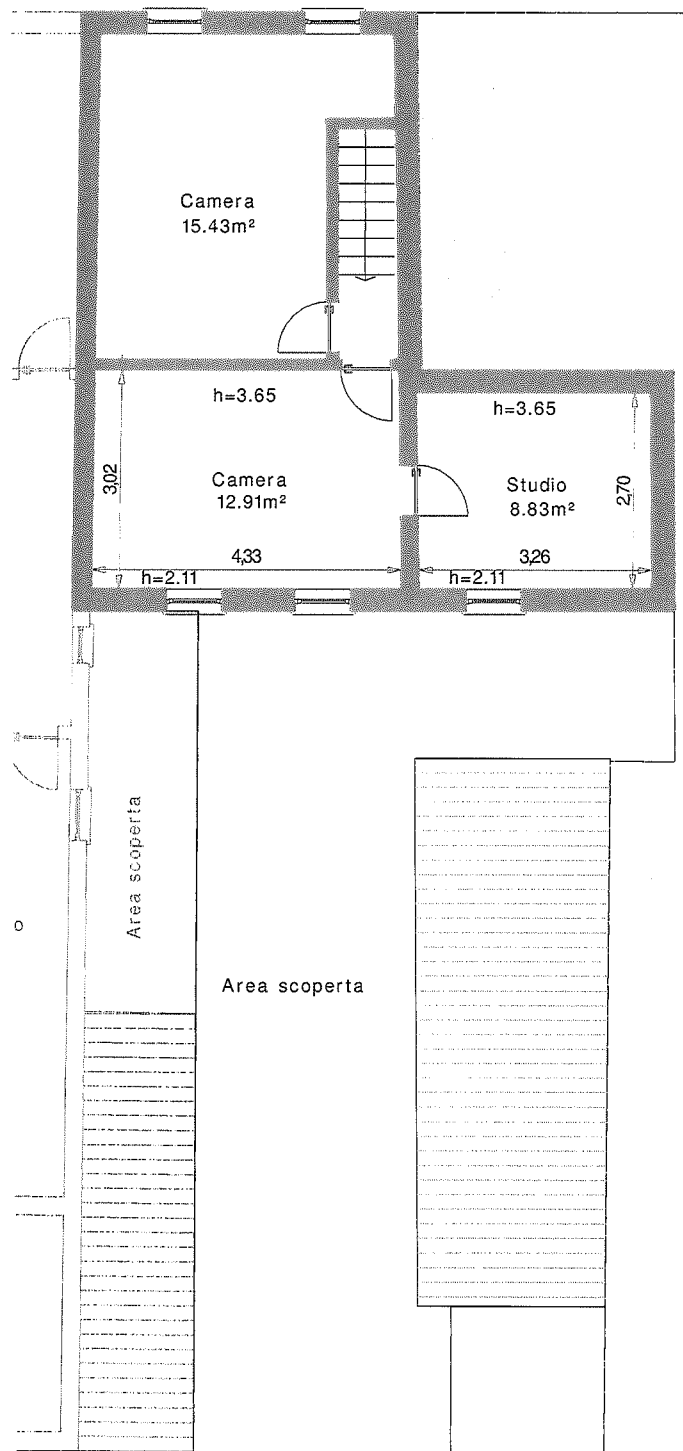

PIANO PRIMO

LOTTO n. 3
RILIEVO Scala 1:100