


Rilievo del 12.07.2023 - STATO DI FATTO
Unità immobiliare DEPOSITO, Piano T

H. media 1,85 m.

Scala 1/100

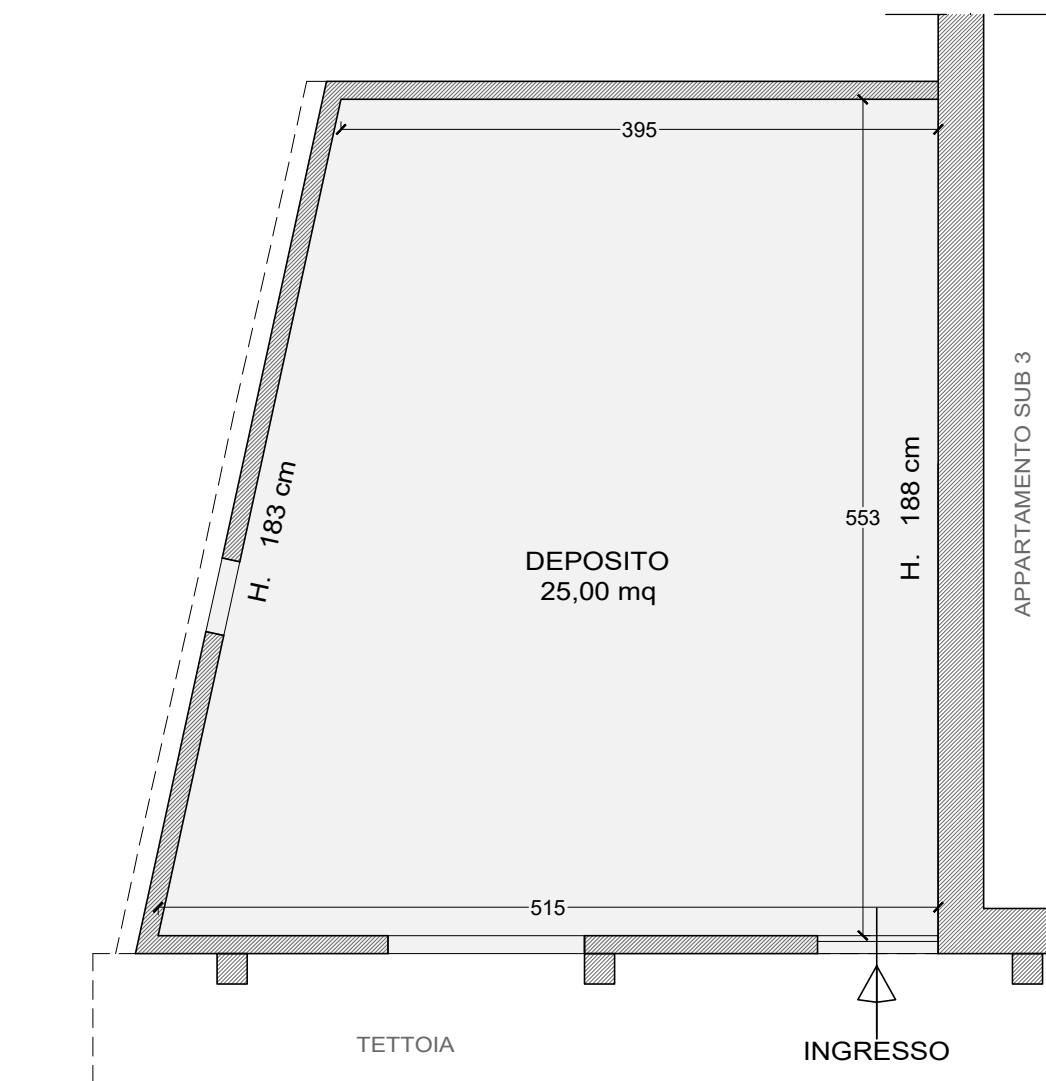

PIANTA

